


令和6年度公共下水道排水区域の告示(盛岡地区)
縮尺1:15,000

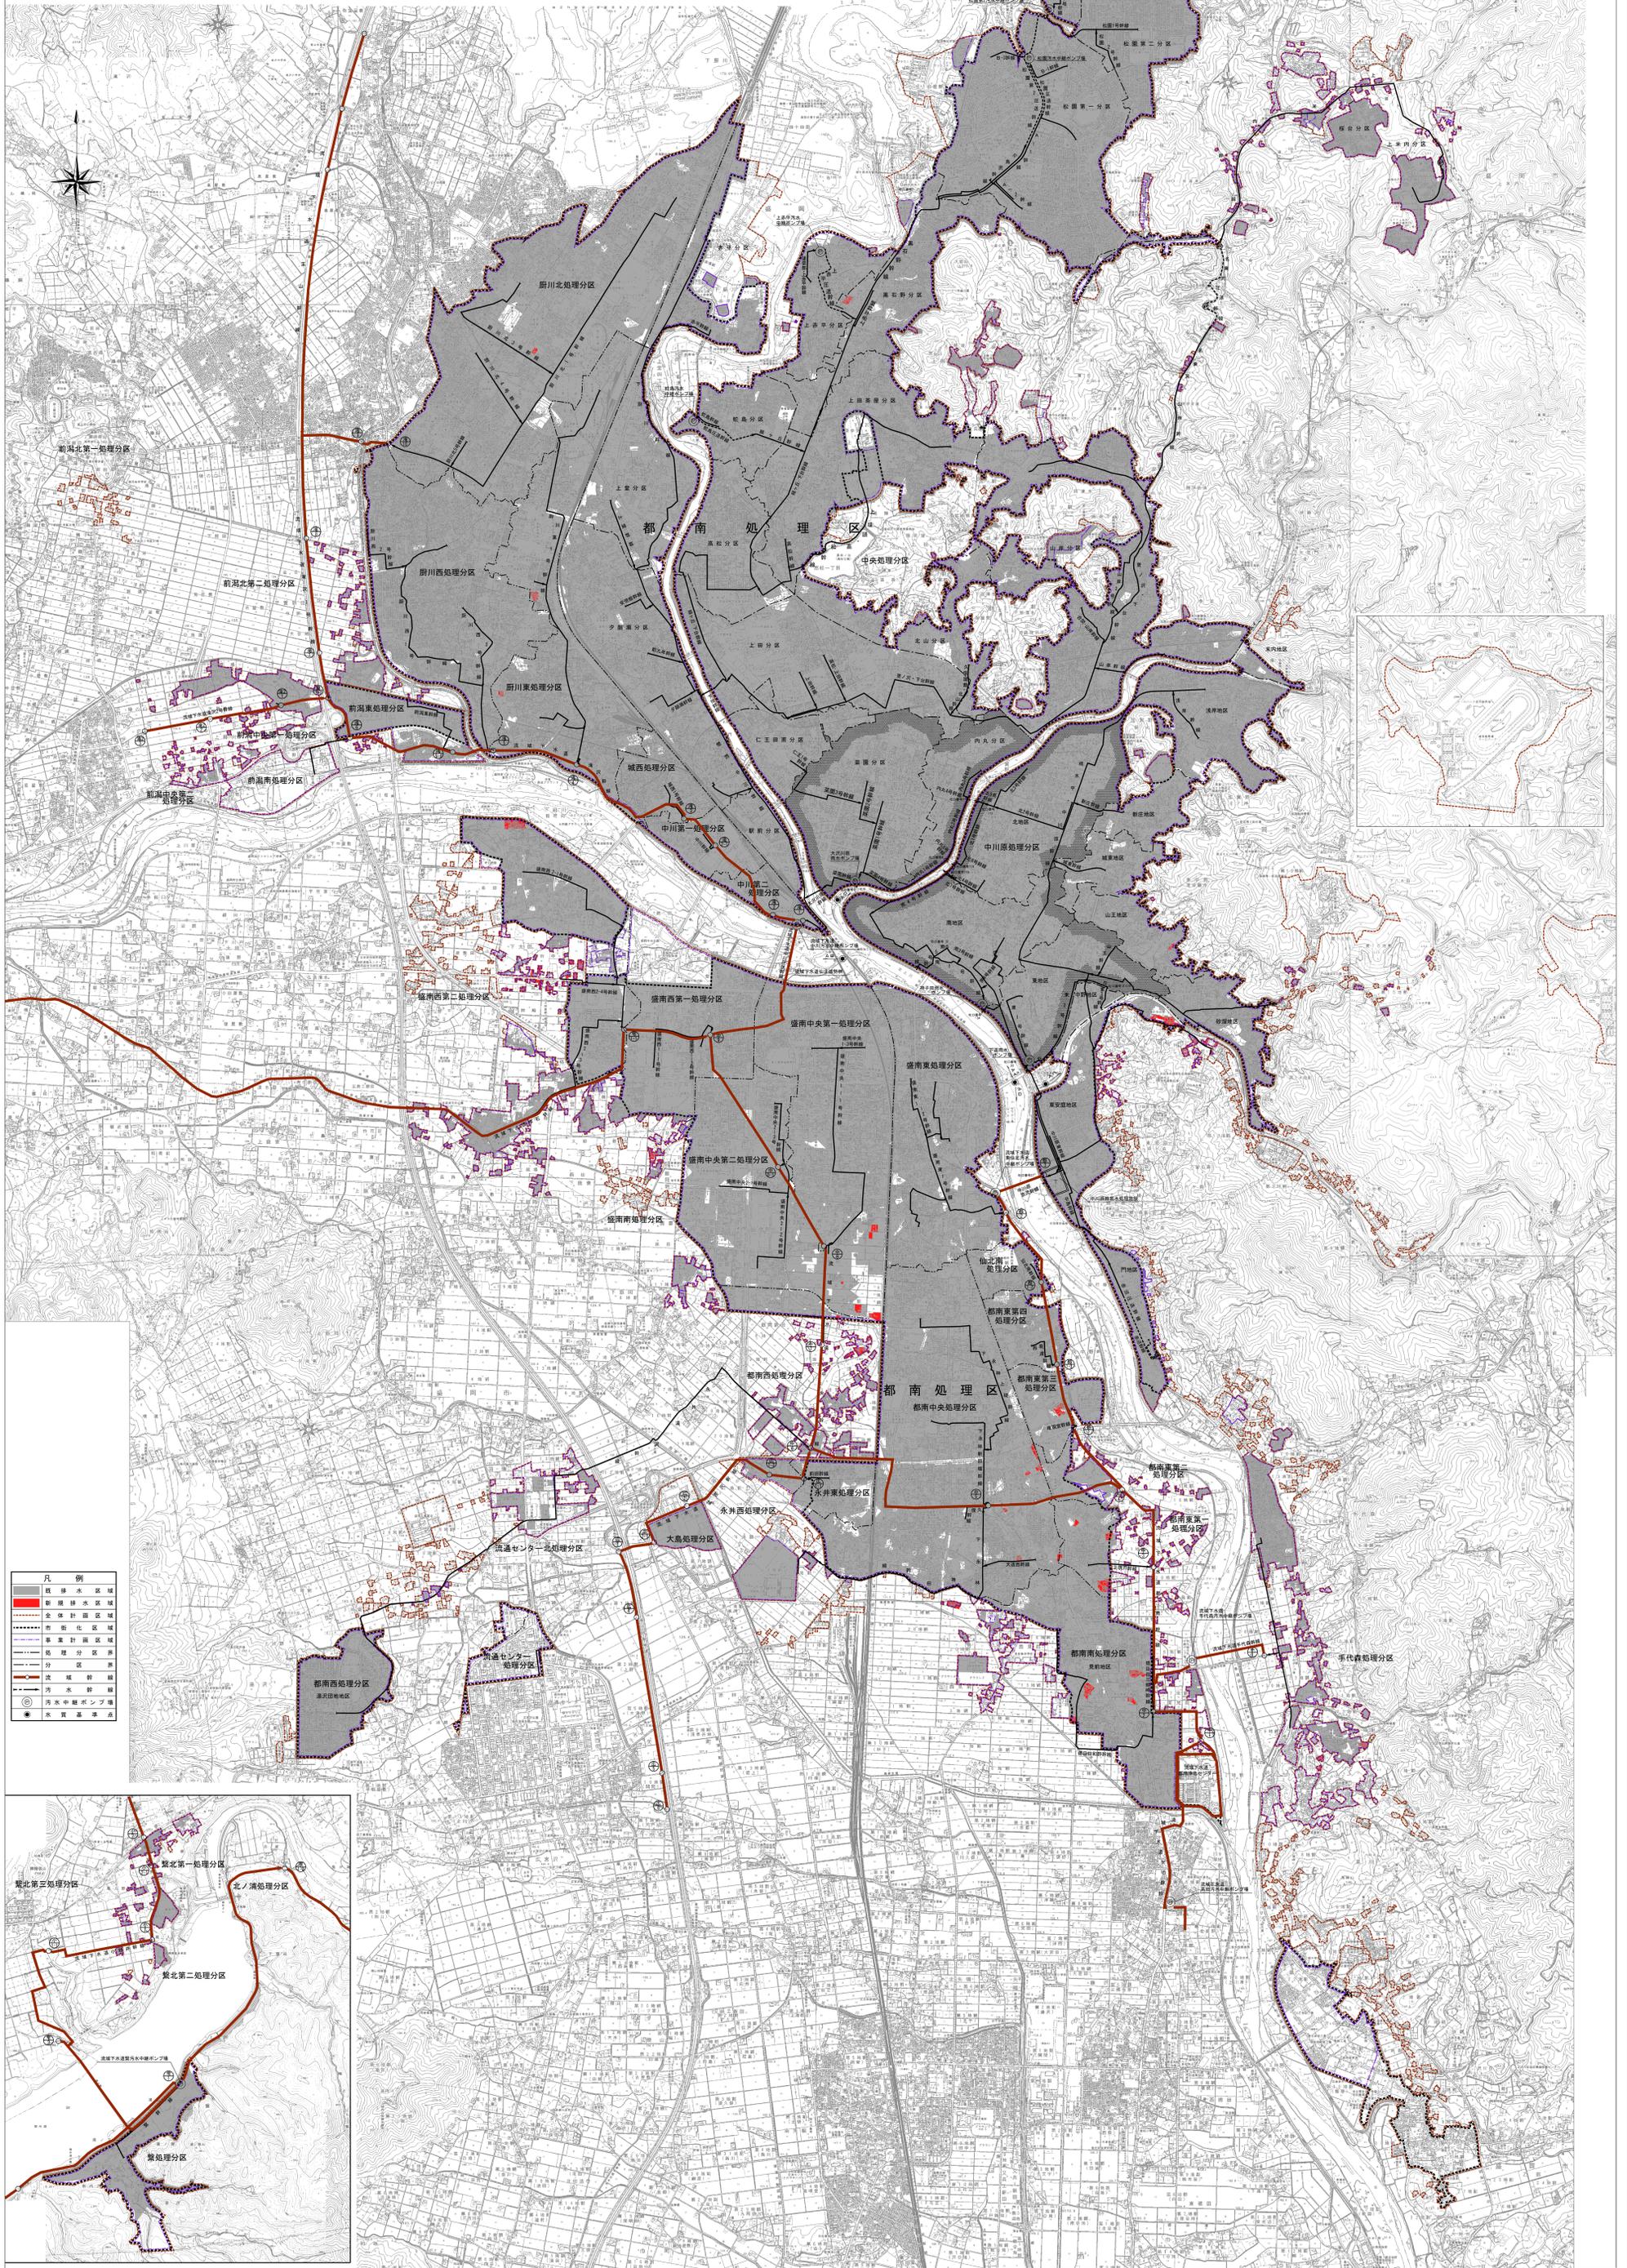

- 凡例
- 既排水区域
 - 新排水区域
 - 全体計画区域
 - 事業計画区域
 - 分区分界
 - 流域幹線
 - 汚水幹線
 - 汚水処理ポンプ場
 - 水質基準点

