


令和6年度公共下水道処理区域の告示(污水・盛岡地区)  
縮尺1:15,000

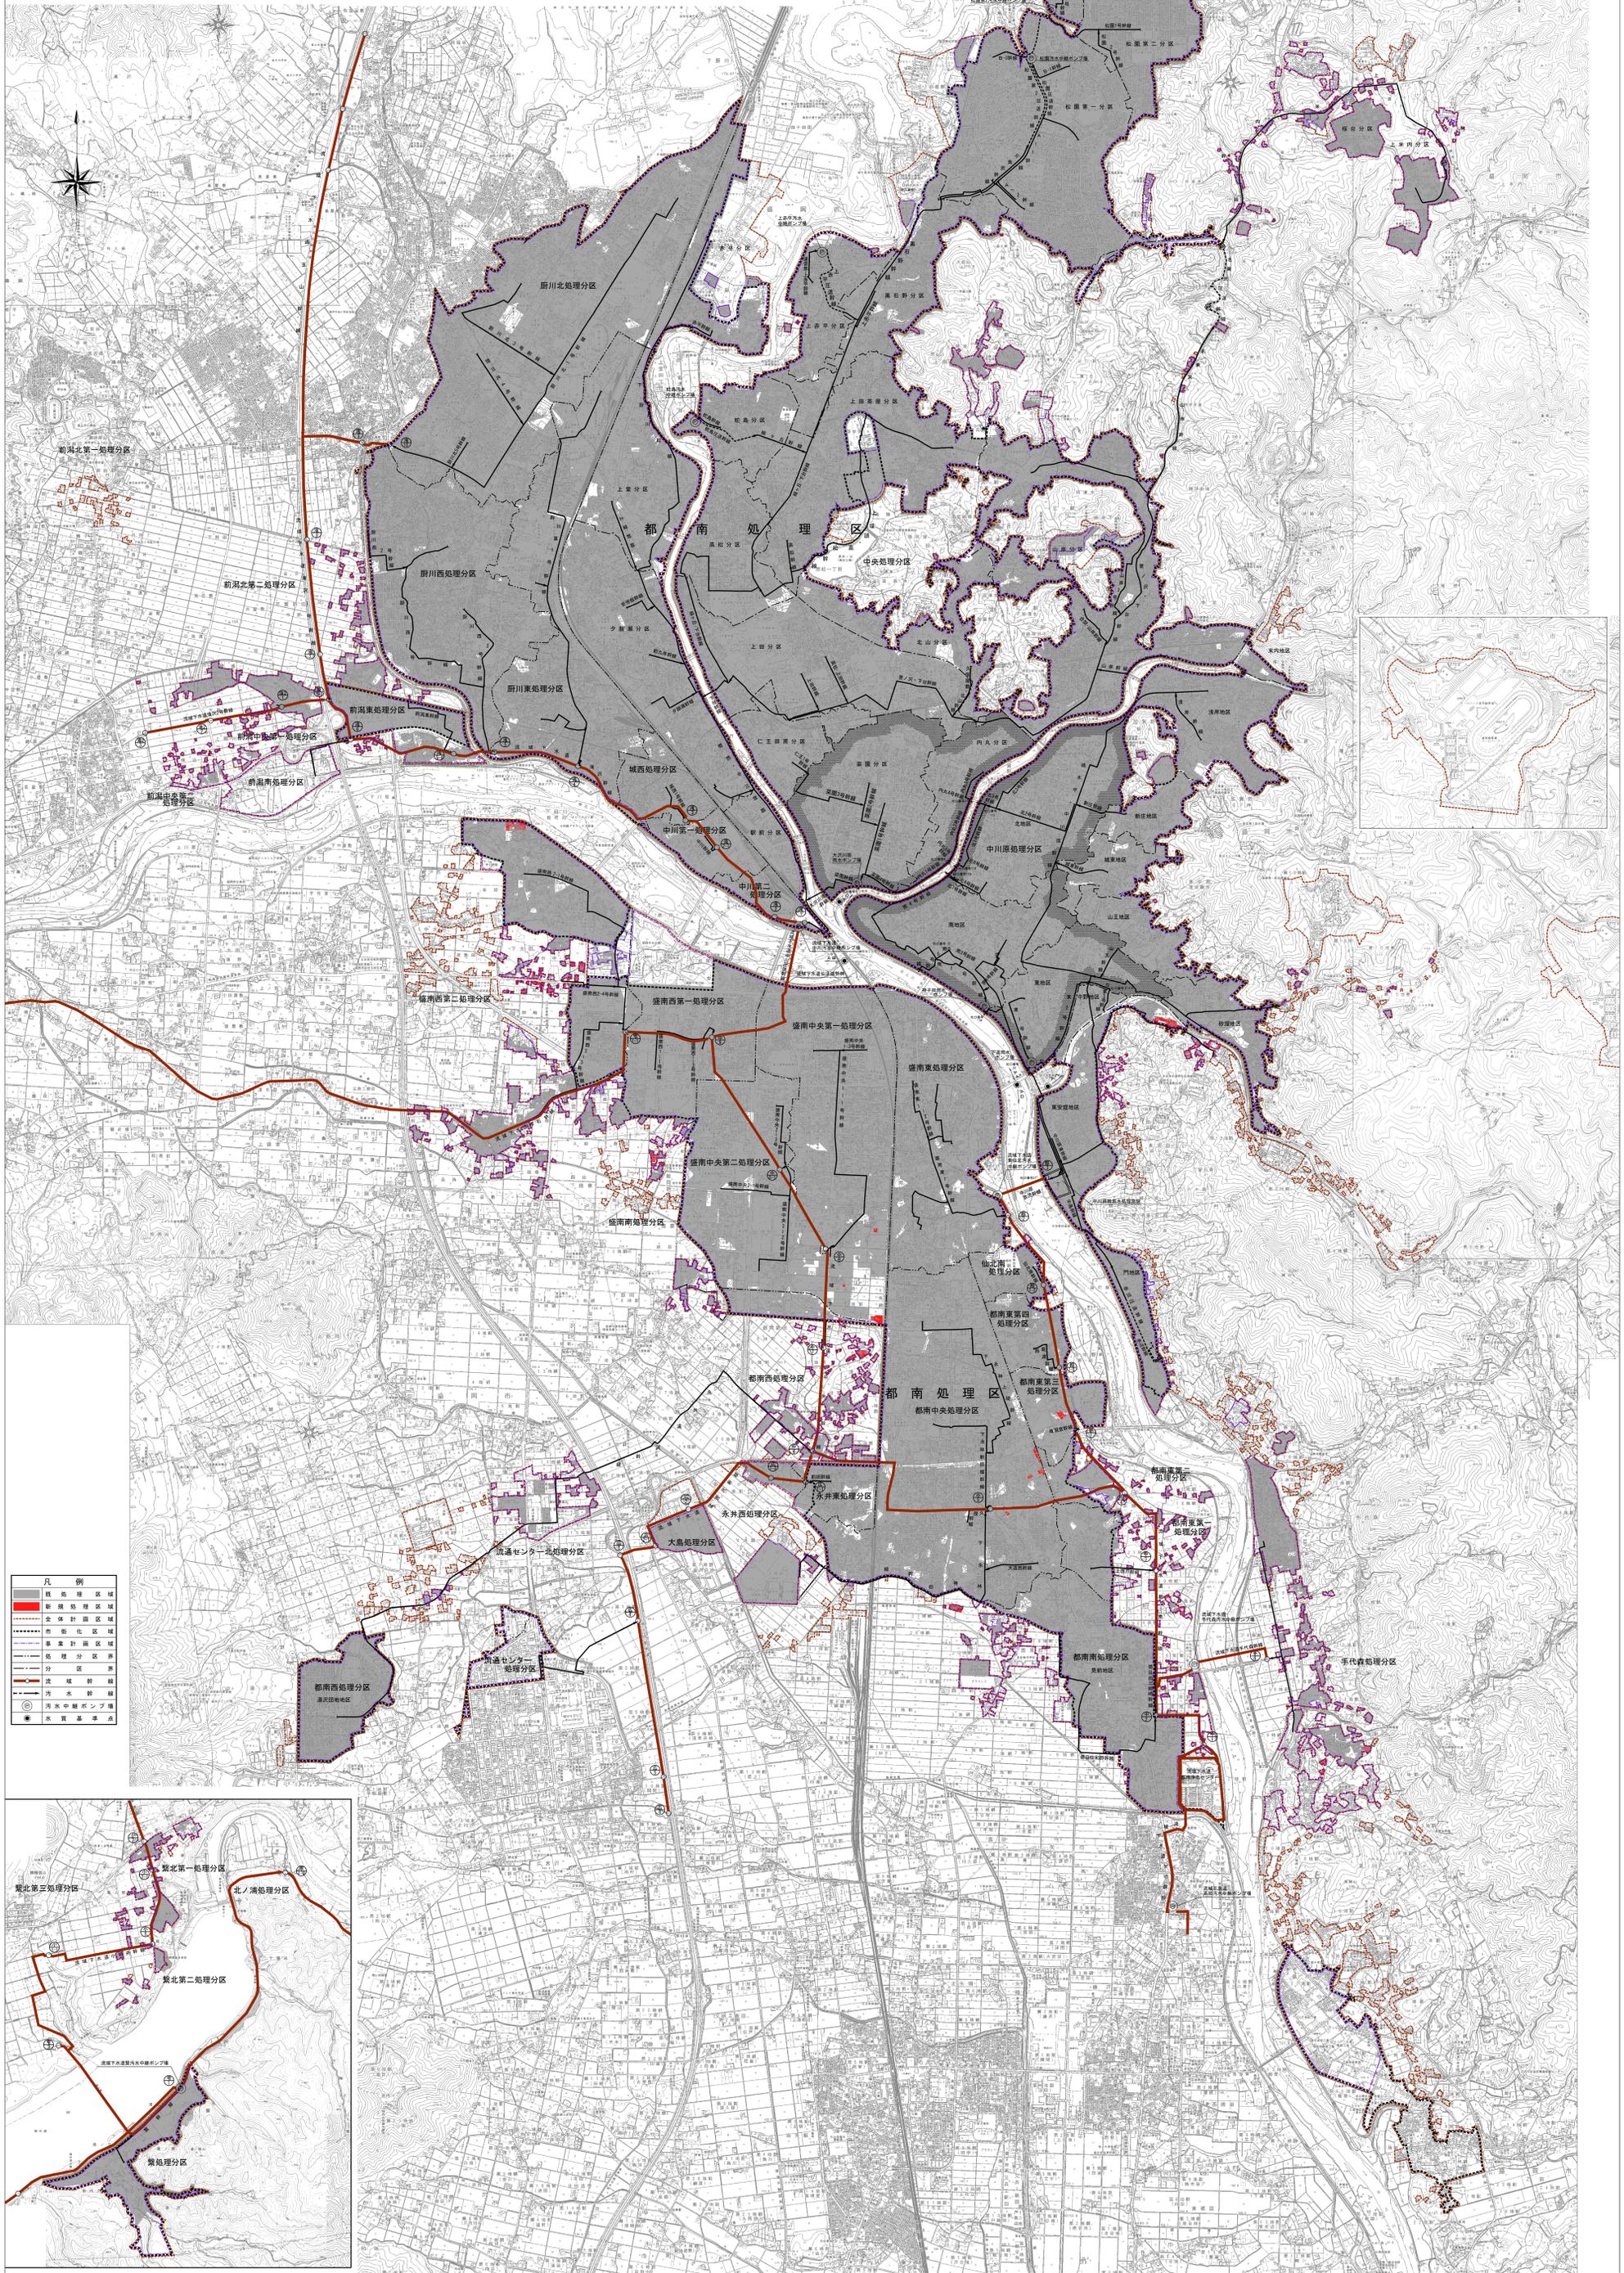

- 凡例
- 既設処理区域
  - 新設処理区域
  - 全体計画区域
  - 市街化区域
  - 事業計画区域
  - 処理分区界
  - 分区界
  - 流線
  - 汚水幹線
  - 汚水幹線ポンプ場
  - 水質基準点

