


平面図 S=1 : 400

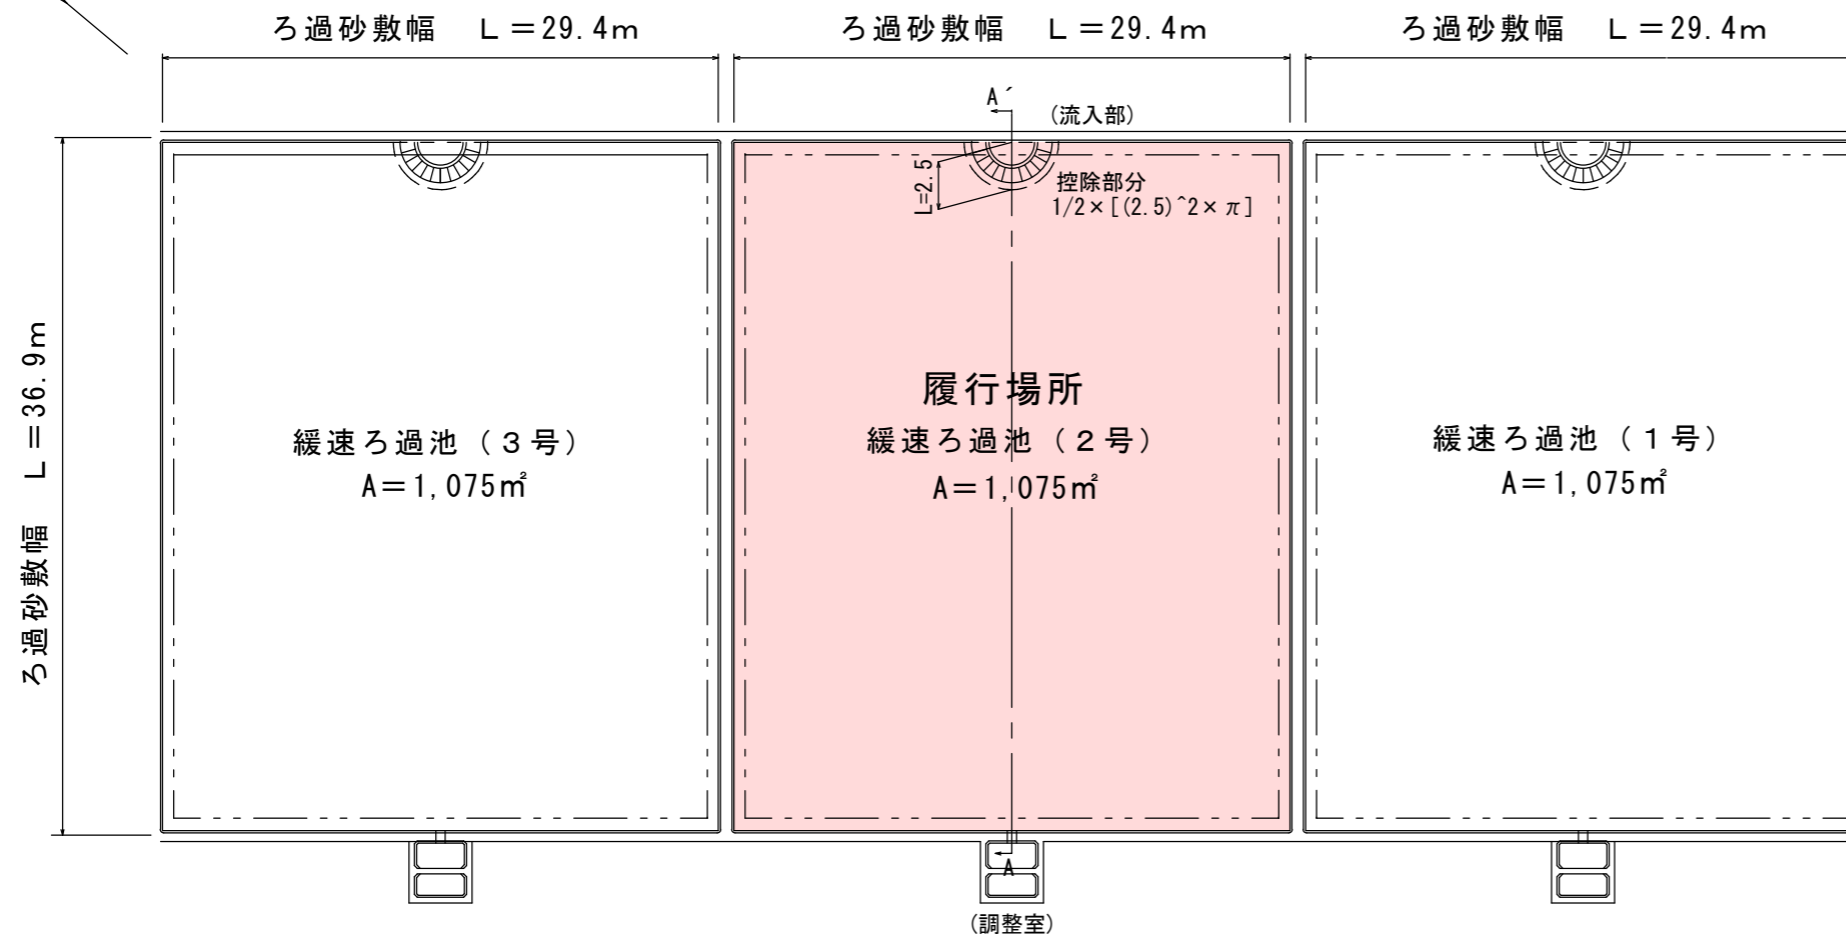


浄水場施設維持管理整備事業 設計図			
業務の名称	米内浄水場緩速ろ過池(2号)補砂作業業務委託		
履行場所	盛岡市上米内字中居地内		
図名	位置図、平面図、ろ過池断面図、ろ過層断面図		
図番	1 / 1	縮尺	図示

位置図 S=1:10,000



ろ過池断面図 (A-A') S=1:100

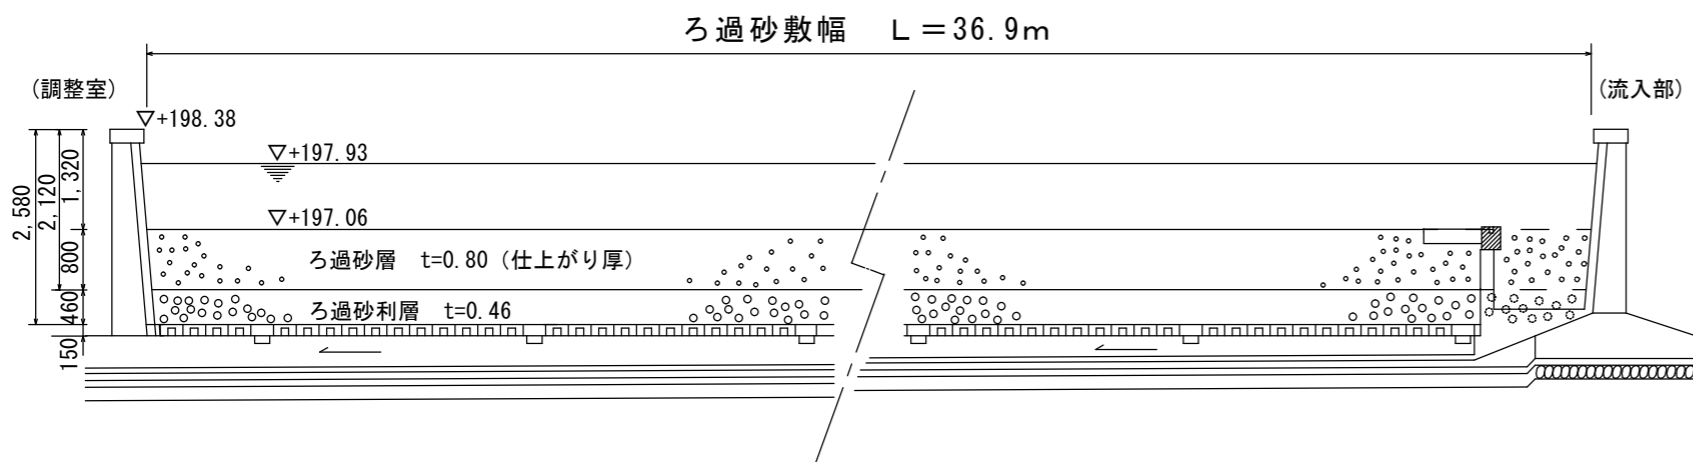

ろ過層断面図 S=1:20

