
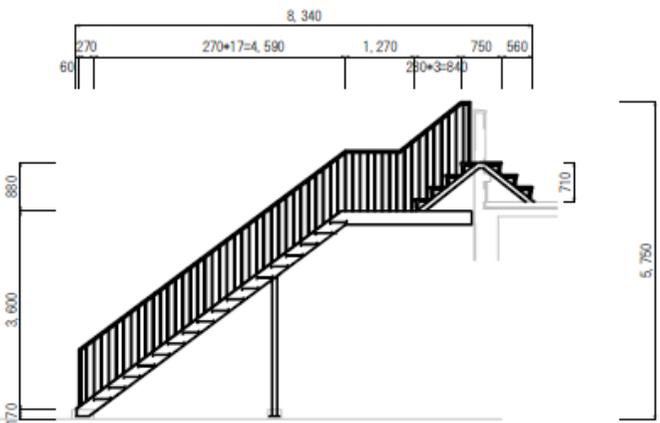


平面図，立面図 S=1:100

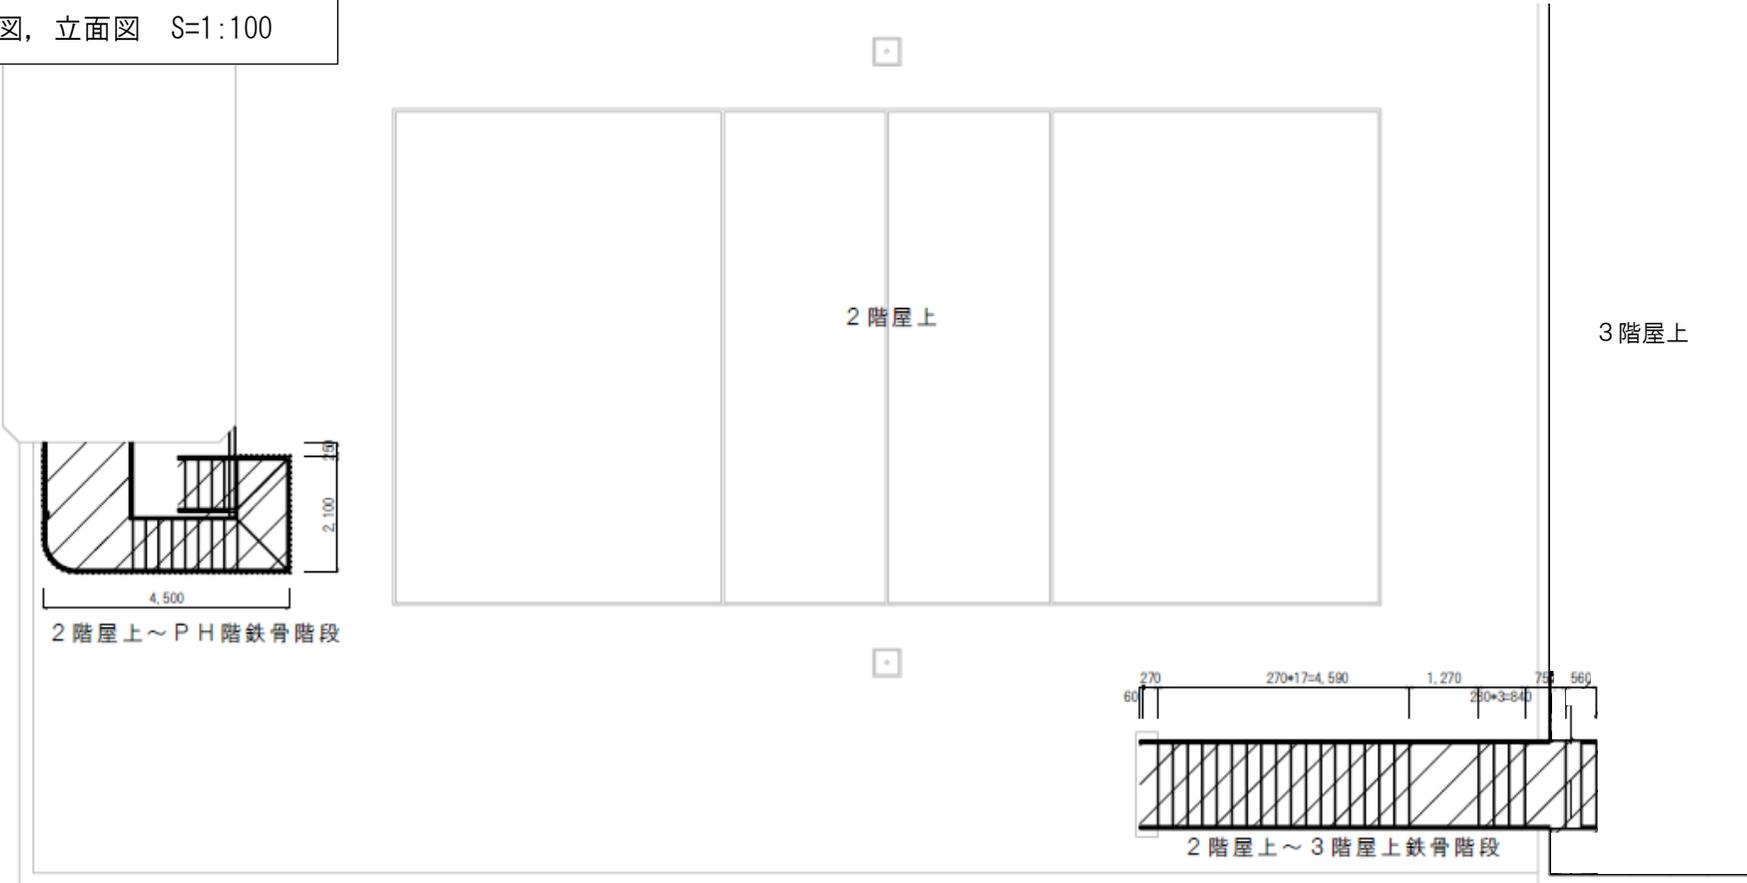

上下水道局本庁舎外部鉄階段塗裝修繕