

米内浄水場観桜期交通誘導業務委託仕様書

本業務は、本仕様書の定めるところにより実施する。

1 履行場所

盛岡市上米内字中居地内

2 業務内容

観桜期に米内浄水場を訪れる花見客の対応及び施設管理のため次の業務を行う。

- (1) 公開区域施設及び桜広場の監視
- (2) 構内における禁止事項について、来場者への周知及び違反者への注意
- (3) 正門の開閉（開門午前9時。閉門午後5時。開門は、発注者の指示により早める場合がある。）
- (4) 主要地方道上米内湯沢線（米内浄水場出入口付近）の車両誘導及び歩行者の安全確保
- (5) 主要地方道上米内湯沢線片側交互通行箇所（米内浄水場から約400m南）の車両誘導
- (6) 浄水場構内駐車場の車両誘導整理
- (7) 主要地方道上米内湯沢線渋滞時の臨時駐車場（振興センター駐車場（25台）及び上米内駅前駐車場（18台））の出入口及び場内車両誘導
- (8) 浄水場構内への入場者数及び車両数の確認報告
- (9) 多目的・女性用トイレの警報装置が作動したときの初動調査対応
- (10) 水道記念館内の巡視
- (11) その他、発注者が上記業務の遂行に必要と認めた軽微な業務

3 委託期間

令和7年4月19日から 令和7年5月24日まで

4 従事者

業務に従事する者は、身体健康にして十分その業務に耐えられる者とする（性別は問わない）。

5 業務に従事する日時及び従事者数

- (1) 業務に従事する日時は、令和7年4月19日から令和7年5月7日までの午前8時45分から午後5時15分とする。
- (2) 従事者総数は293人（従事日別の内訳は別紙のとおり）。

6 提出書類

受注者は、契約締結後速やかに次の書類を発注者に提出すること。

- (1) 現場責任者通知書
- (2) 従事者名簿

7 業務遂行の注意事項

来場者へ不快感を与えないような言葉使い及び服装とし、車両誘導整理は事故等のないよう充分注意すること。

8 委託料の支払方法

業務完了後に一括払いとする。

業務に従事する日時及び従事者数


1 業務に従事する日及び従事者数

月 日	従事者数	備 考
4月19日(土)	20	
4月20日(日)	20	
4月21日(月)	20	
4月22日(火)	20	
4月23日(水)	20	
4月24日(木)	20	
4月25日(金)	20	
4月26日(土)	21	
4月27日(日)	21	
4月28日(月)	20	
4月29日(火)	20	昭和の日
4月30日(水)	10	
5月01日(木)	10	
5月02日(金)	10	
5月03日(土)	10	憲法記念日
5月04日(日)	10	みどりの日
5月05日(月)	10	こどもの日
5月06日(火)	10	振替休日
5月07日(水)	1	
計	293	

■ 土日、祝祭日

2 従事する時間

8時45分から17時15分まで

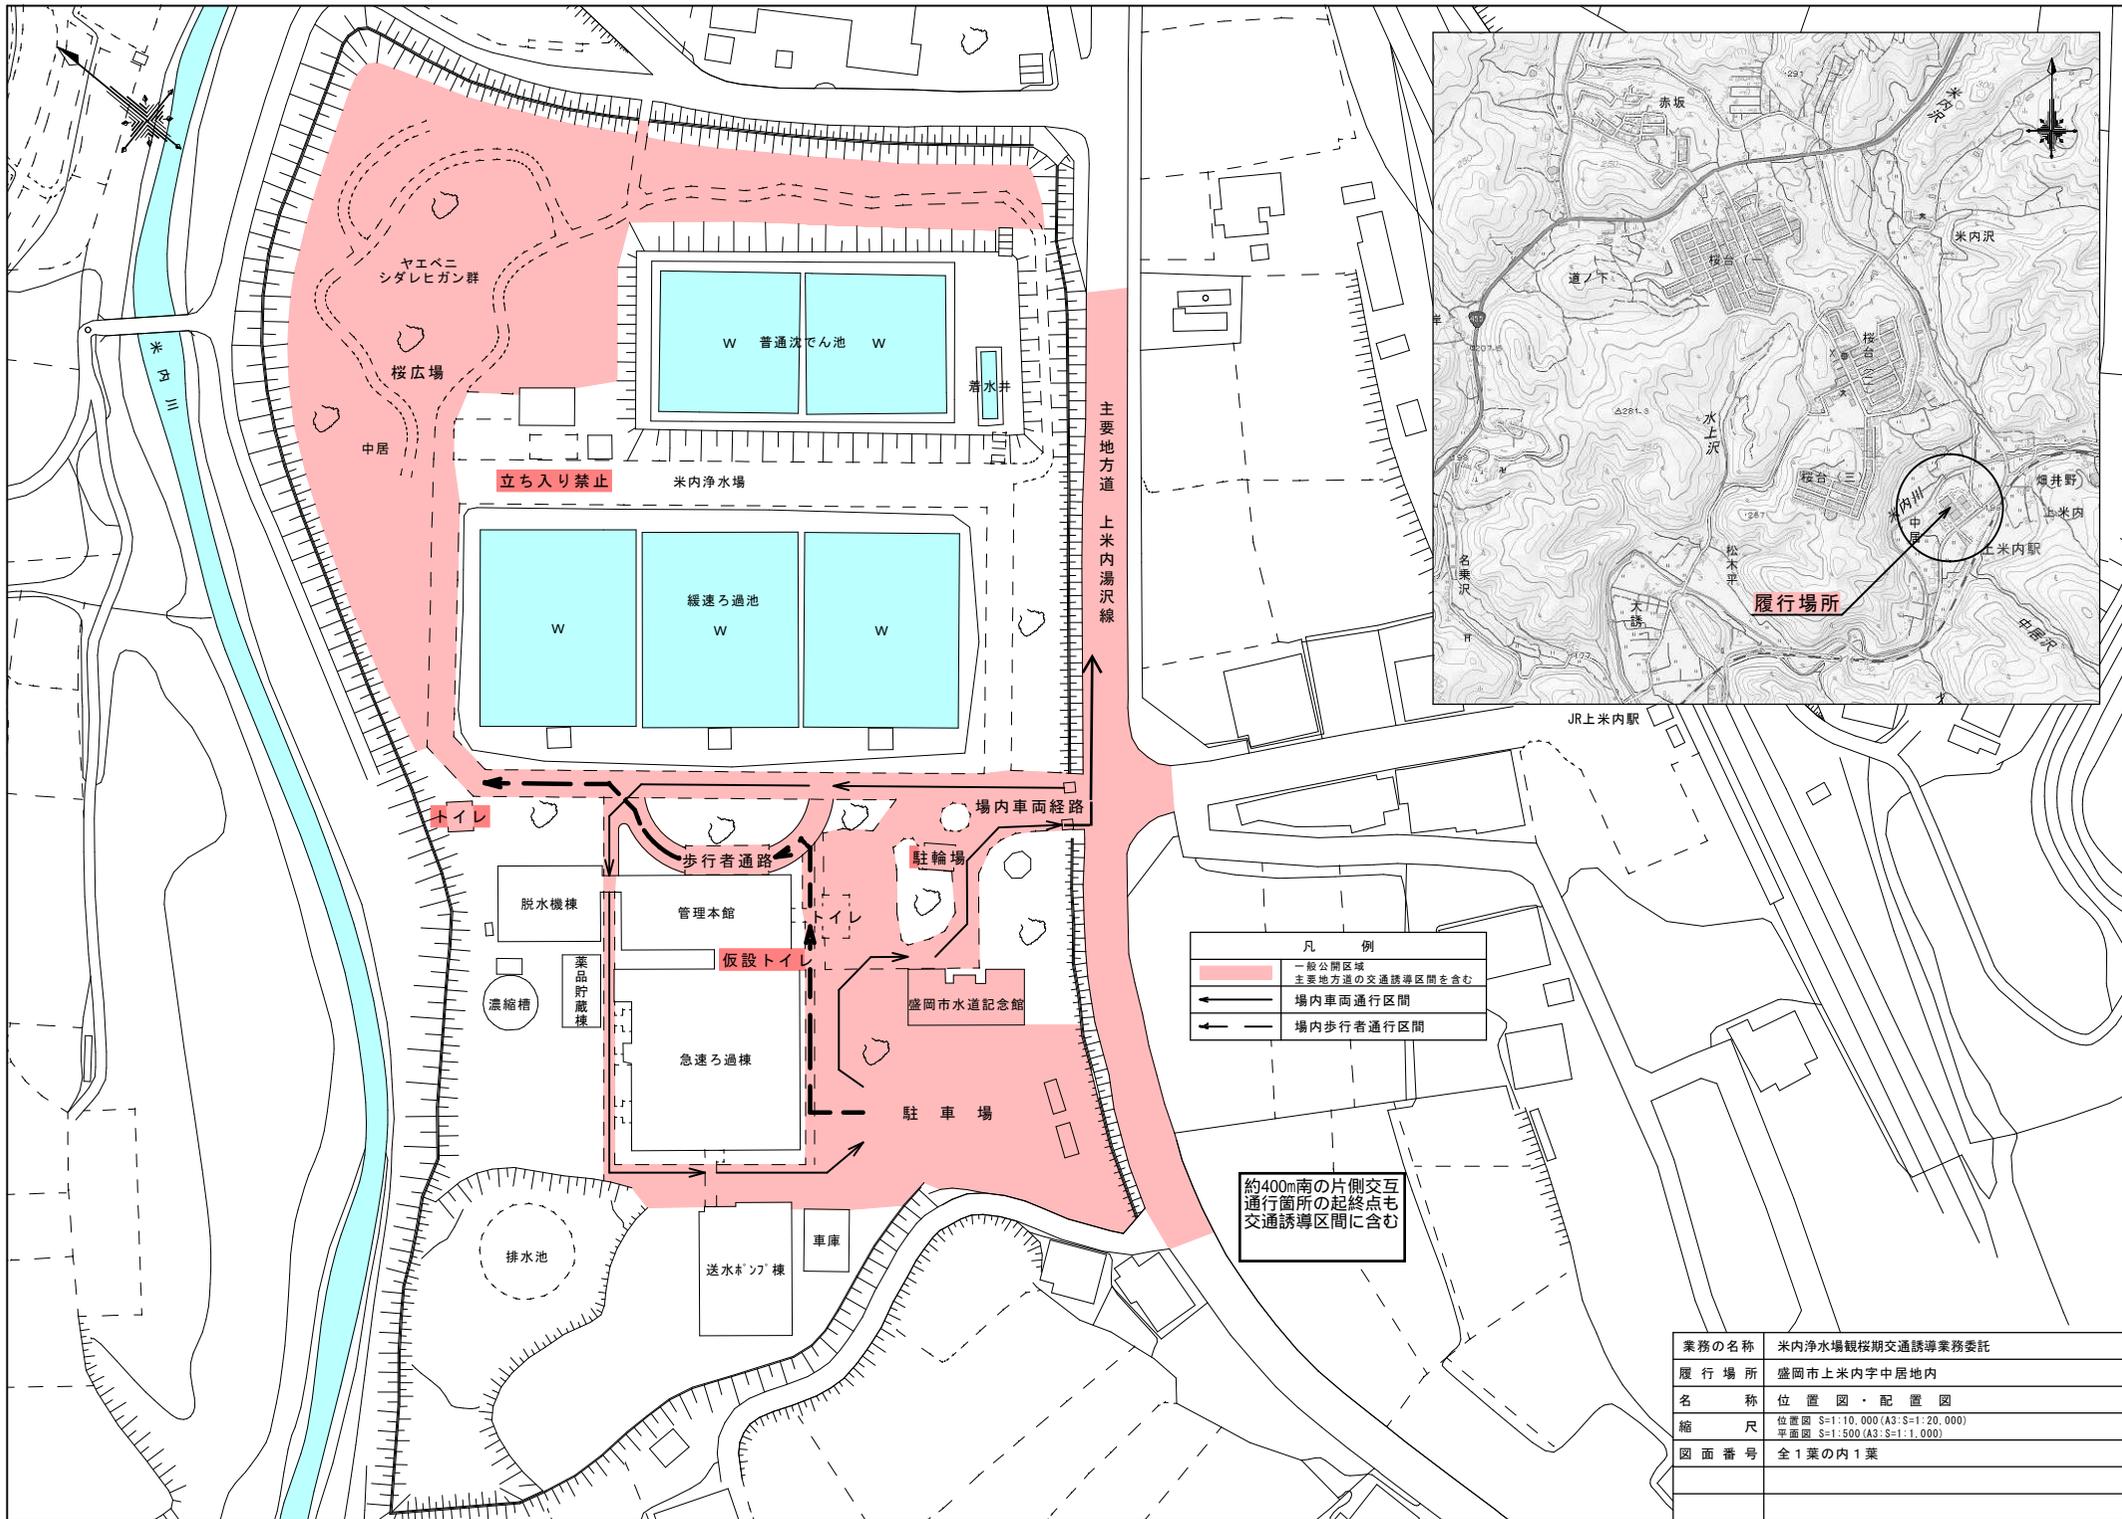

約400m南の片側交互通行箇所の起終点も交通誘導区間に含む

業務の名称	米内浄水場観稼期交通誘導業務委託
履行場所	盛岡市上米内字中居地内
名称	位置図・配置図
縮尺	位置図 S=1:10,000 (A3: S=1:20,000) 平面図 S=1:500 (A3: S=1:1,000)
図面番号	全1葉の内1葉