


既設監視システム構成図 S=FREE

完成年月日	受注者	担当者

サーバ-管理者  
(受注者サーバ-)

今回4G回線新設  
中央幹線2(北・南)流量計

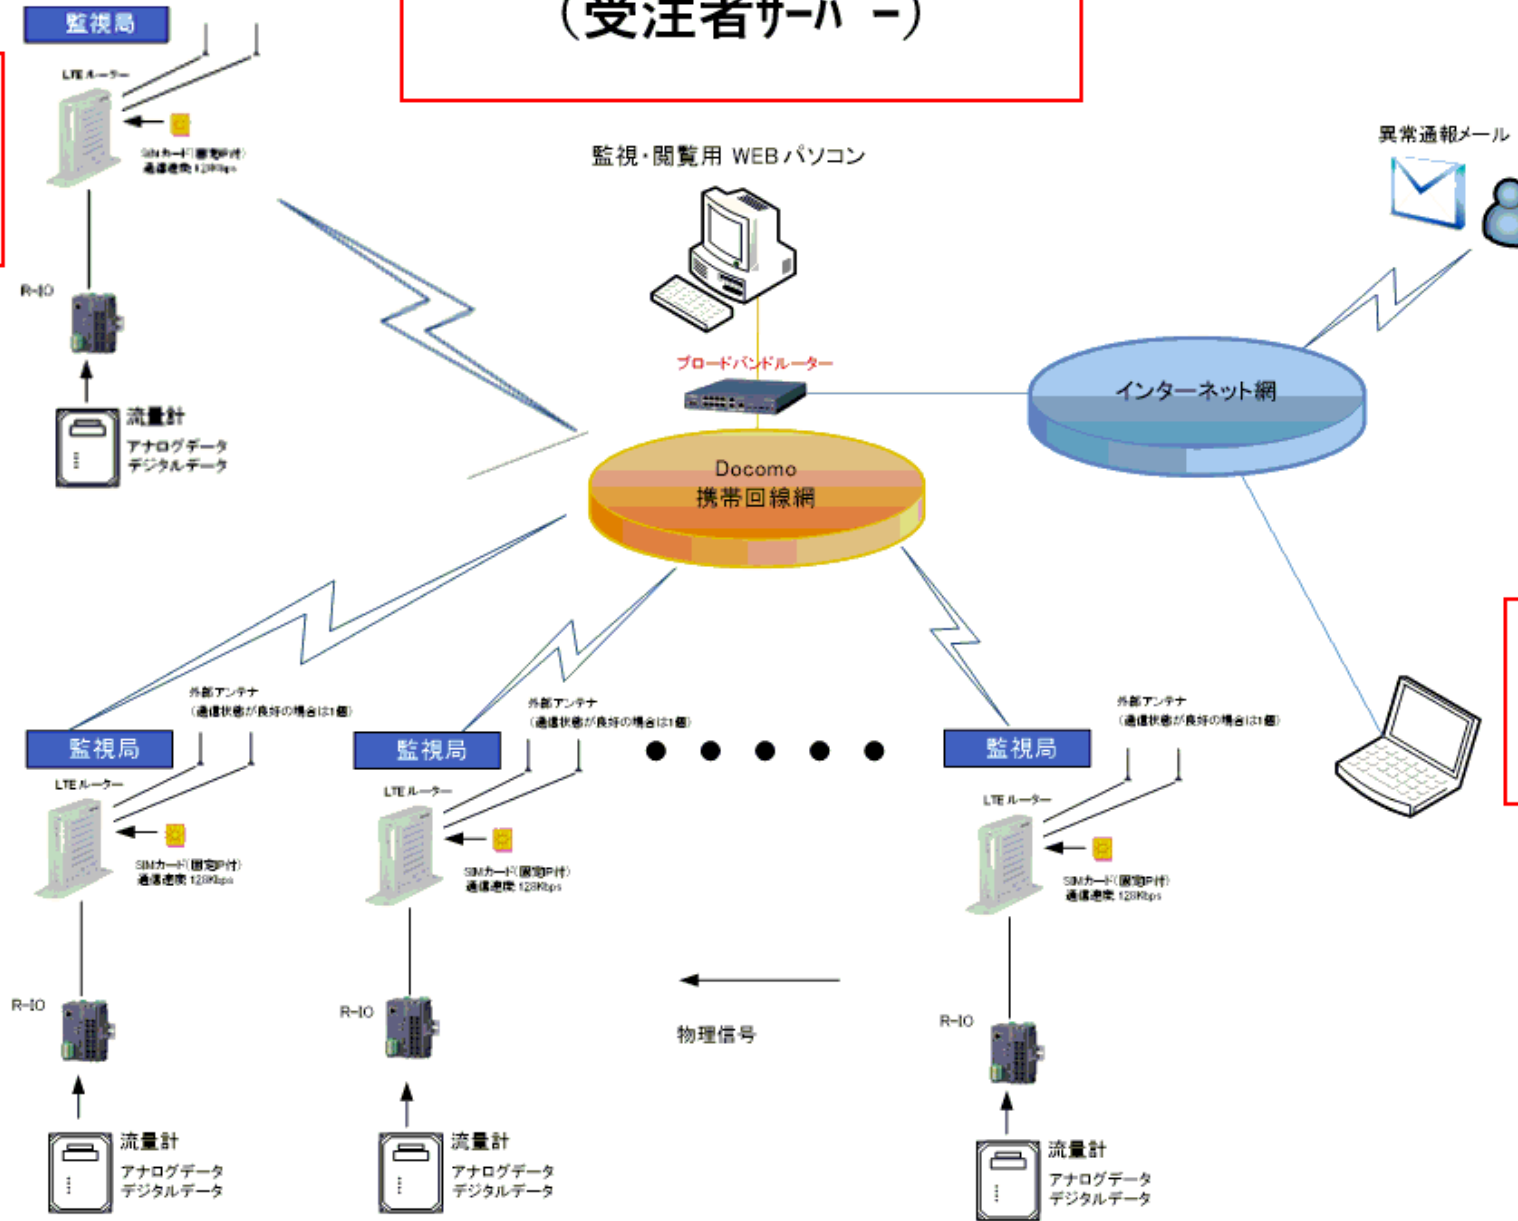

滝沢1号幹線1流量計

菜園幹線流量計

大沢川原幹線ポンプ場  
流量計

新設監視システム構成図 S = F R E E