


|         |                                     |
|---------|-------------------------------------|
| 工 事 名   | 松園第一分区第二工区人孔口環改修<br>その1, その2, その3工事 |
| 施 工 場 所 | 盛岡市西松園三丁目外地内                        |

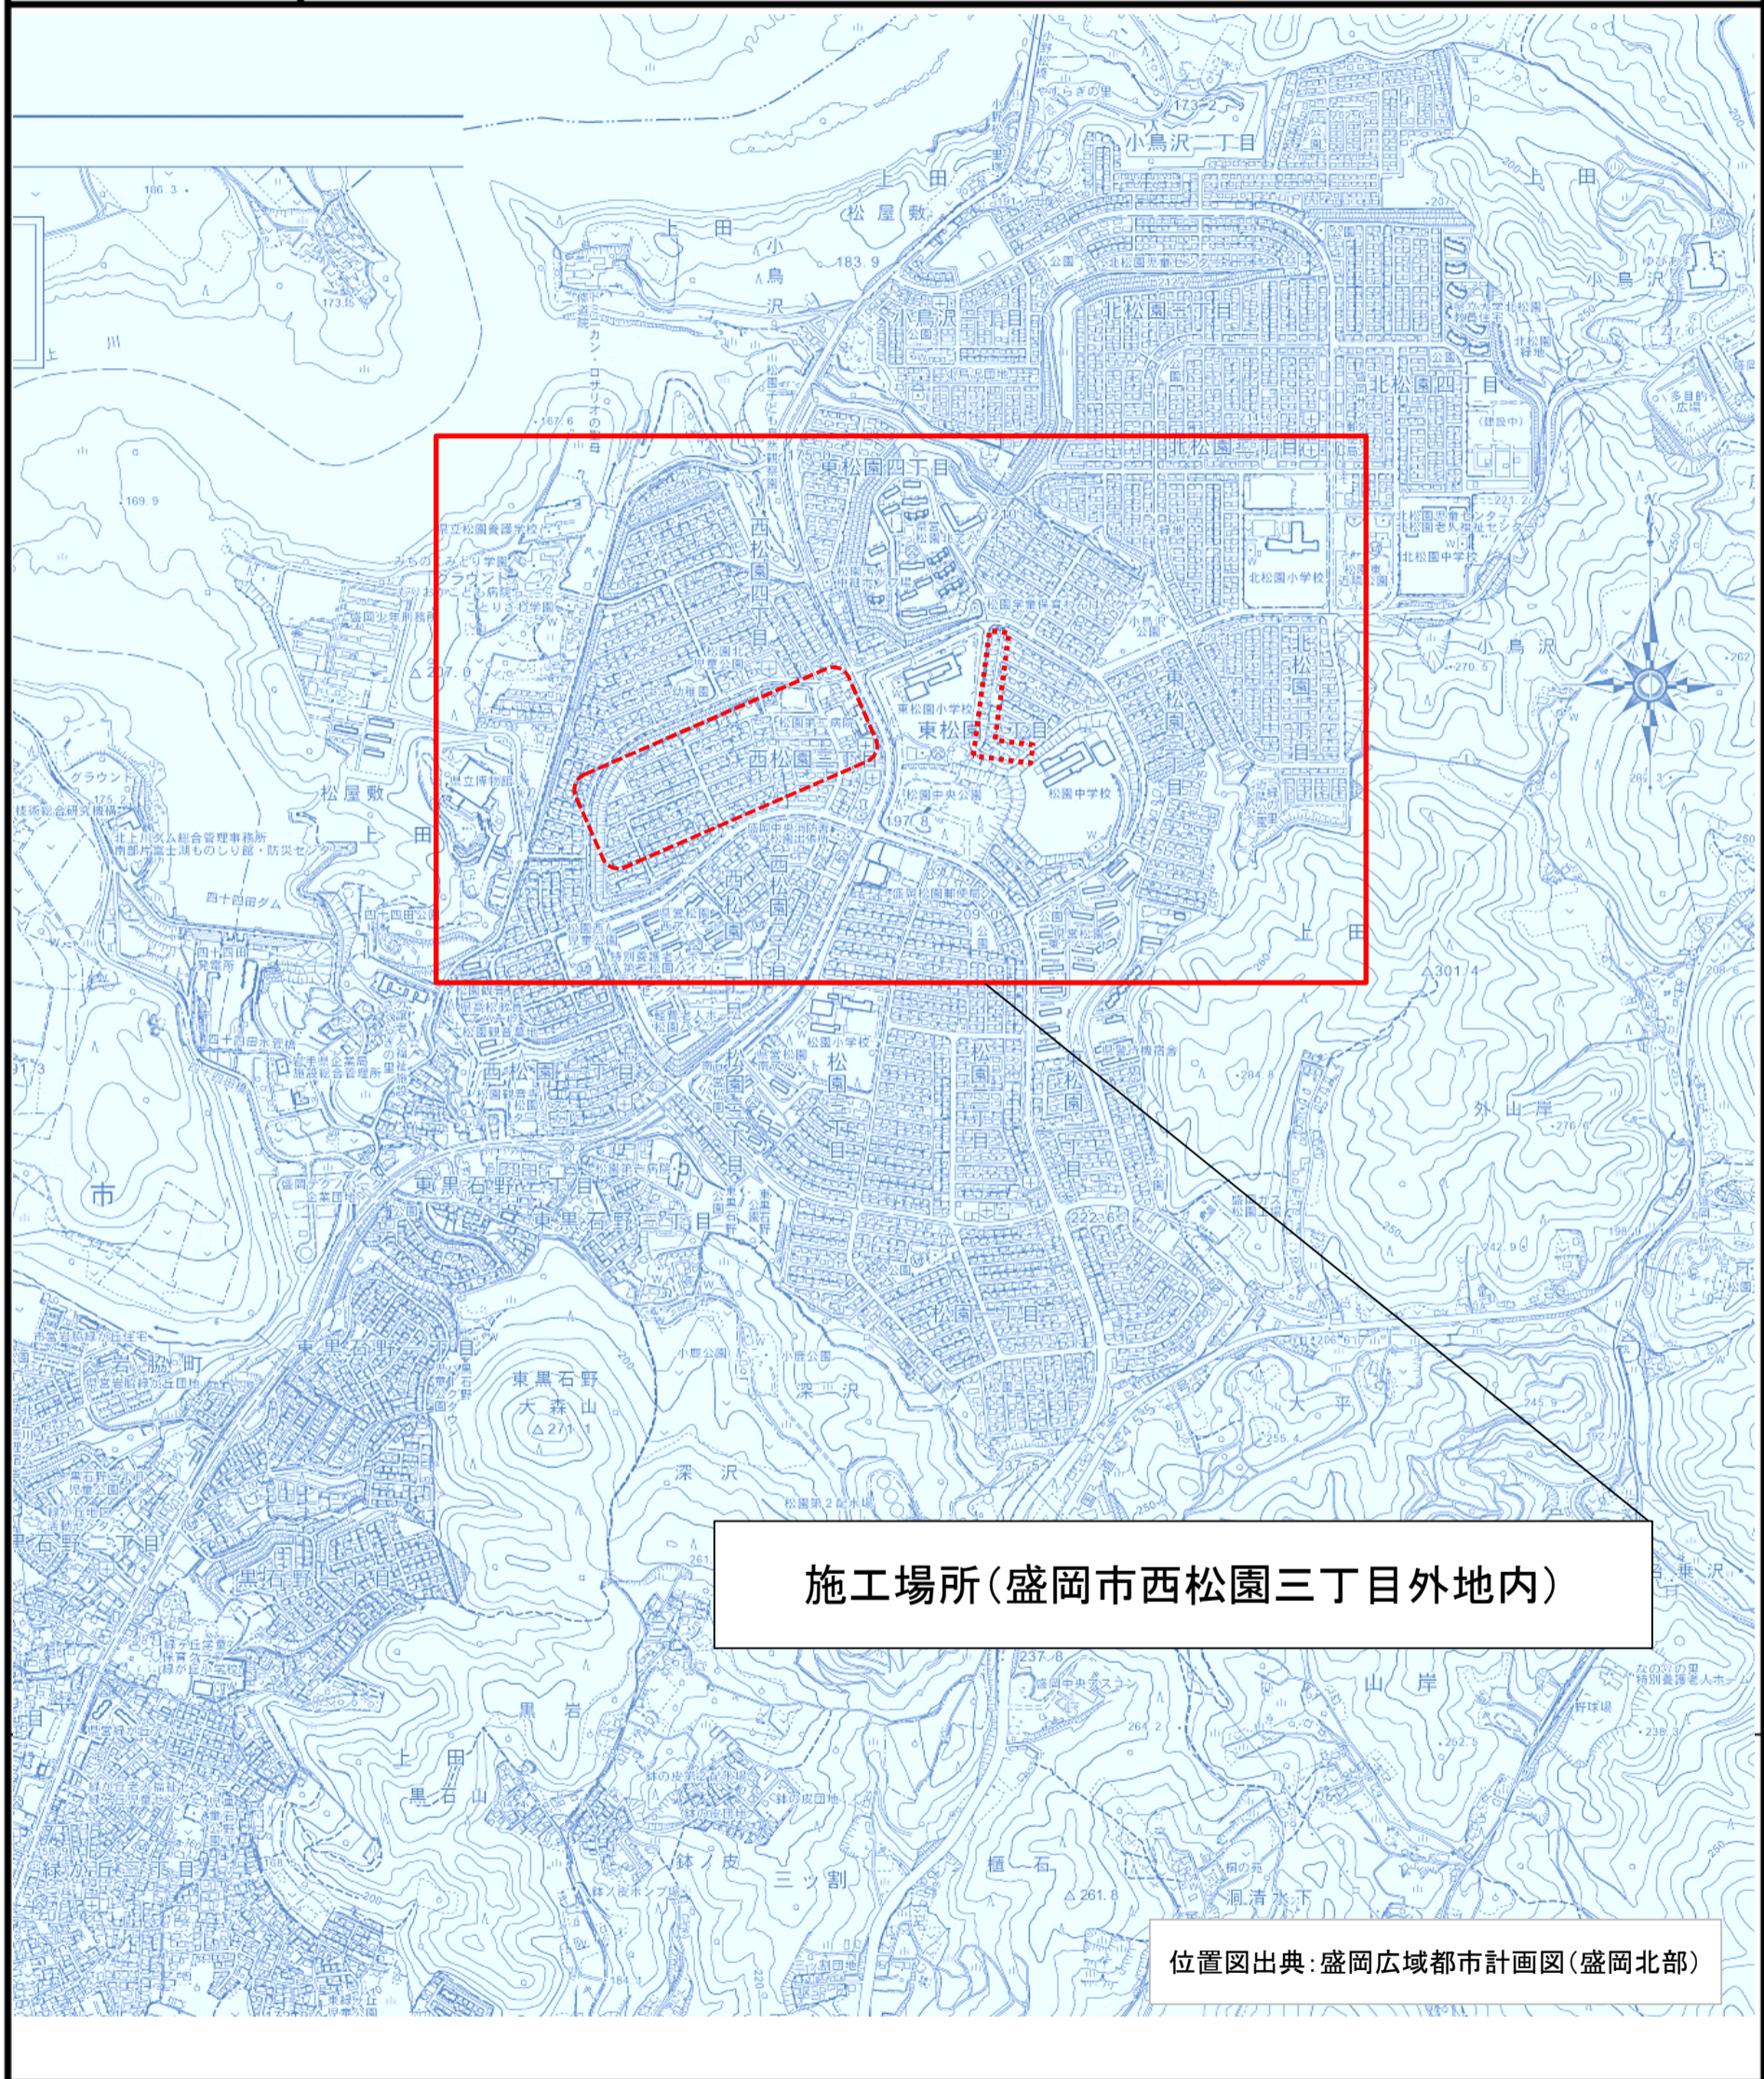

施工場所(盛岡市西松園三丁目外地内)

位置図出典: 盛岡広域都市計画図(盛岡北部)