


位置図 1/5000

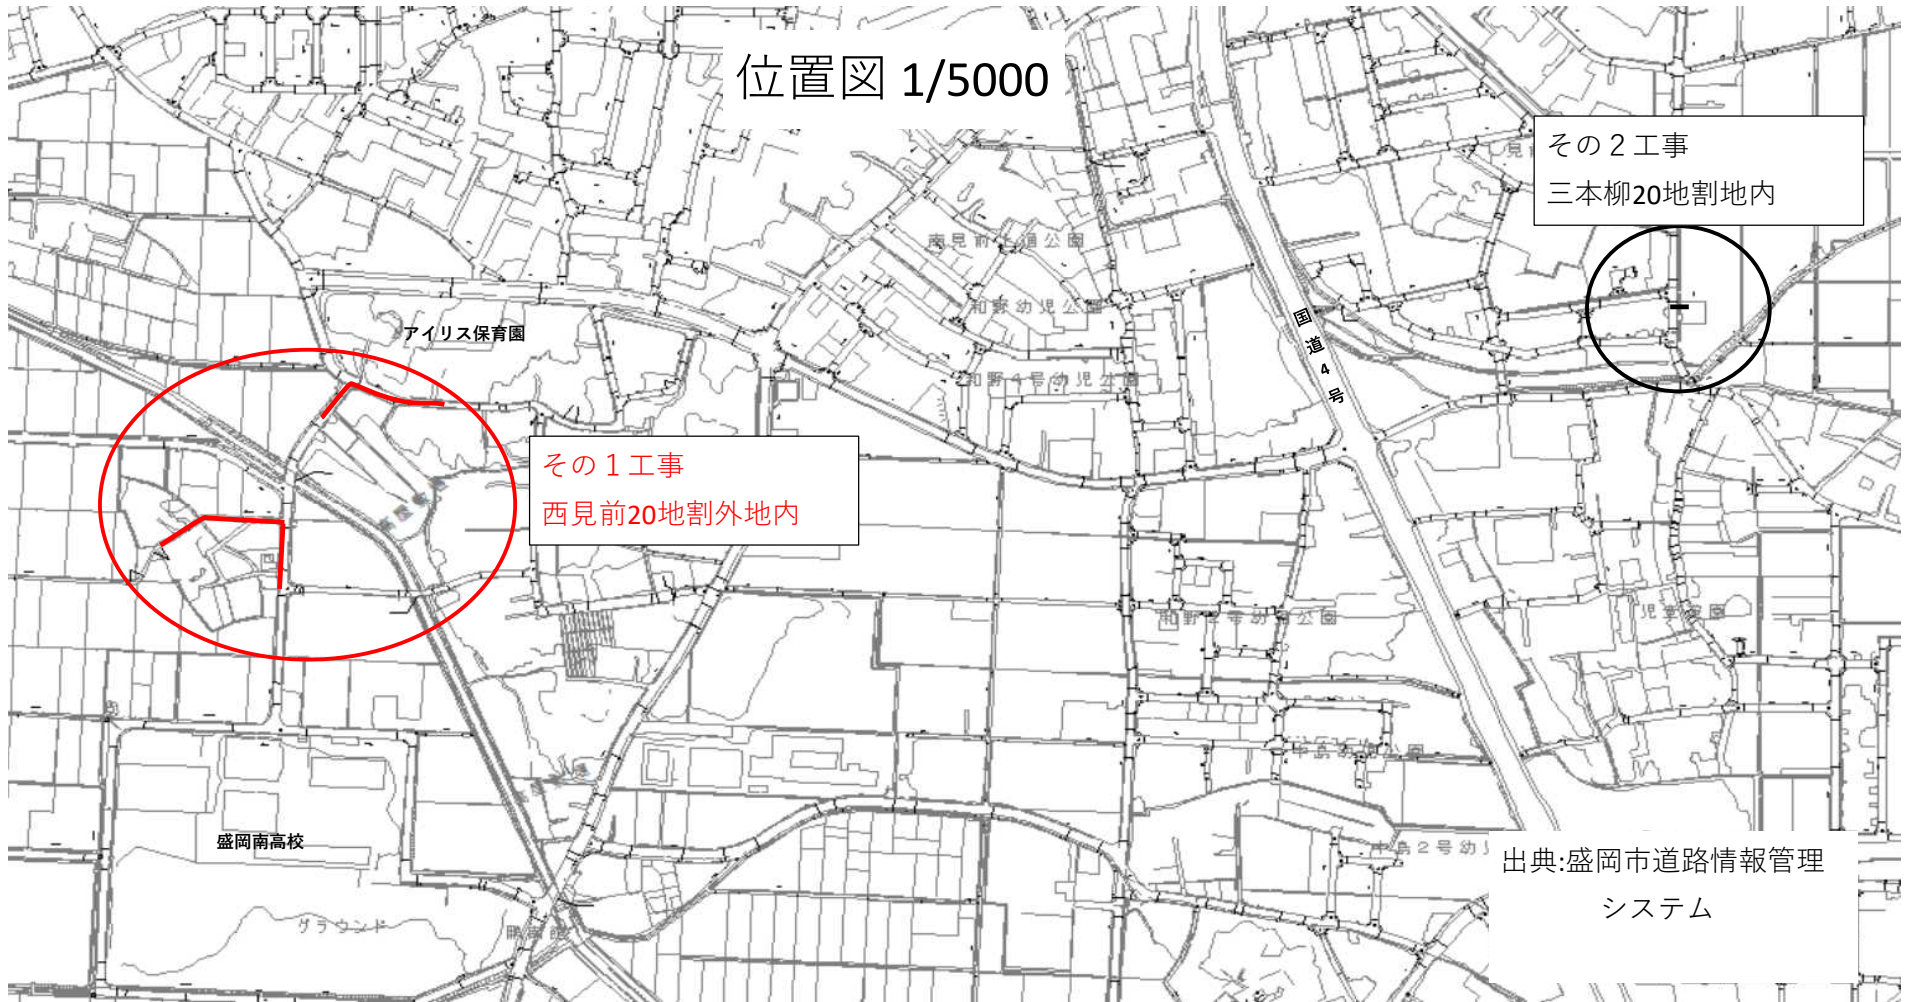

アイリス保育園

その1工事  
西見前20地割外地内

その2工事  
三本柳20地割地内

盛岡南高校

出典:盛岡市道路情報管理  
システム