


# 位置図

盛南中央第二処理分区第一工区污水管布設工事  
盛岡市下鹿妻字下通地内

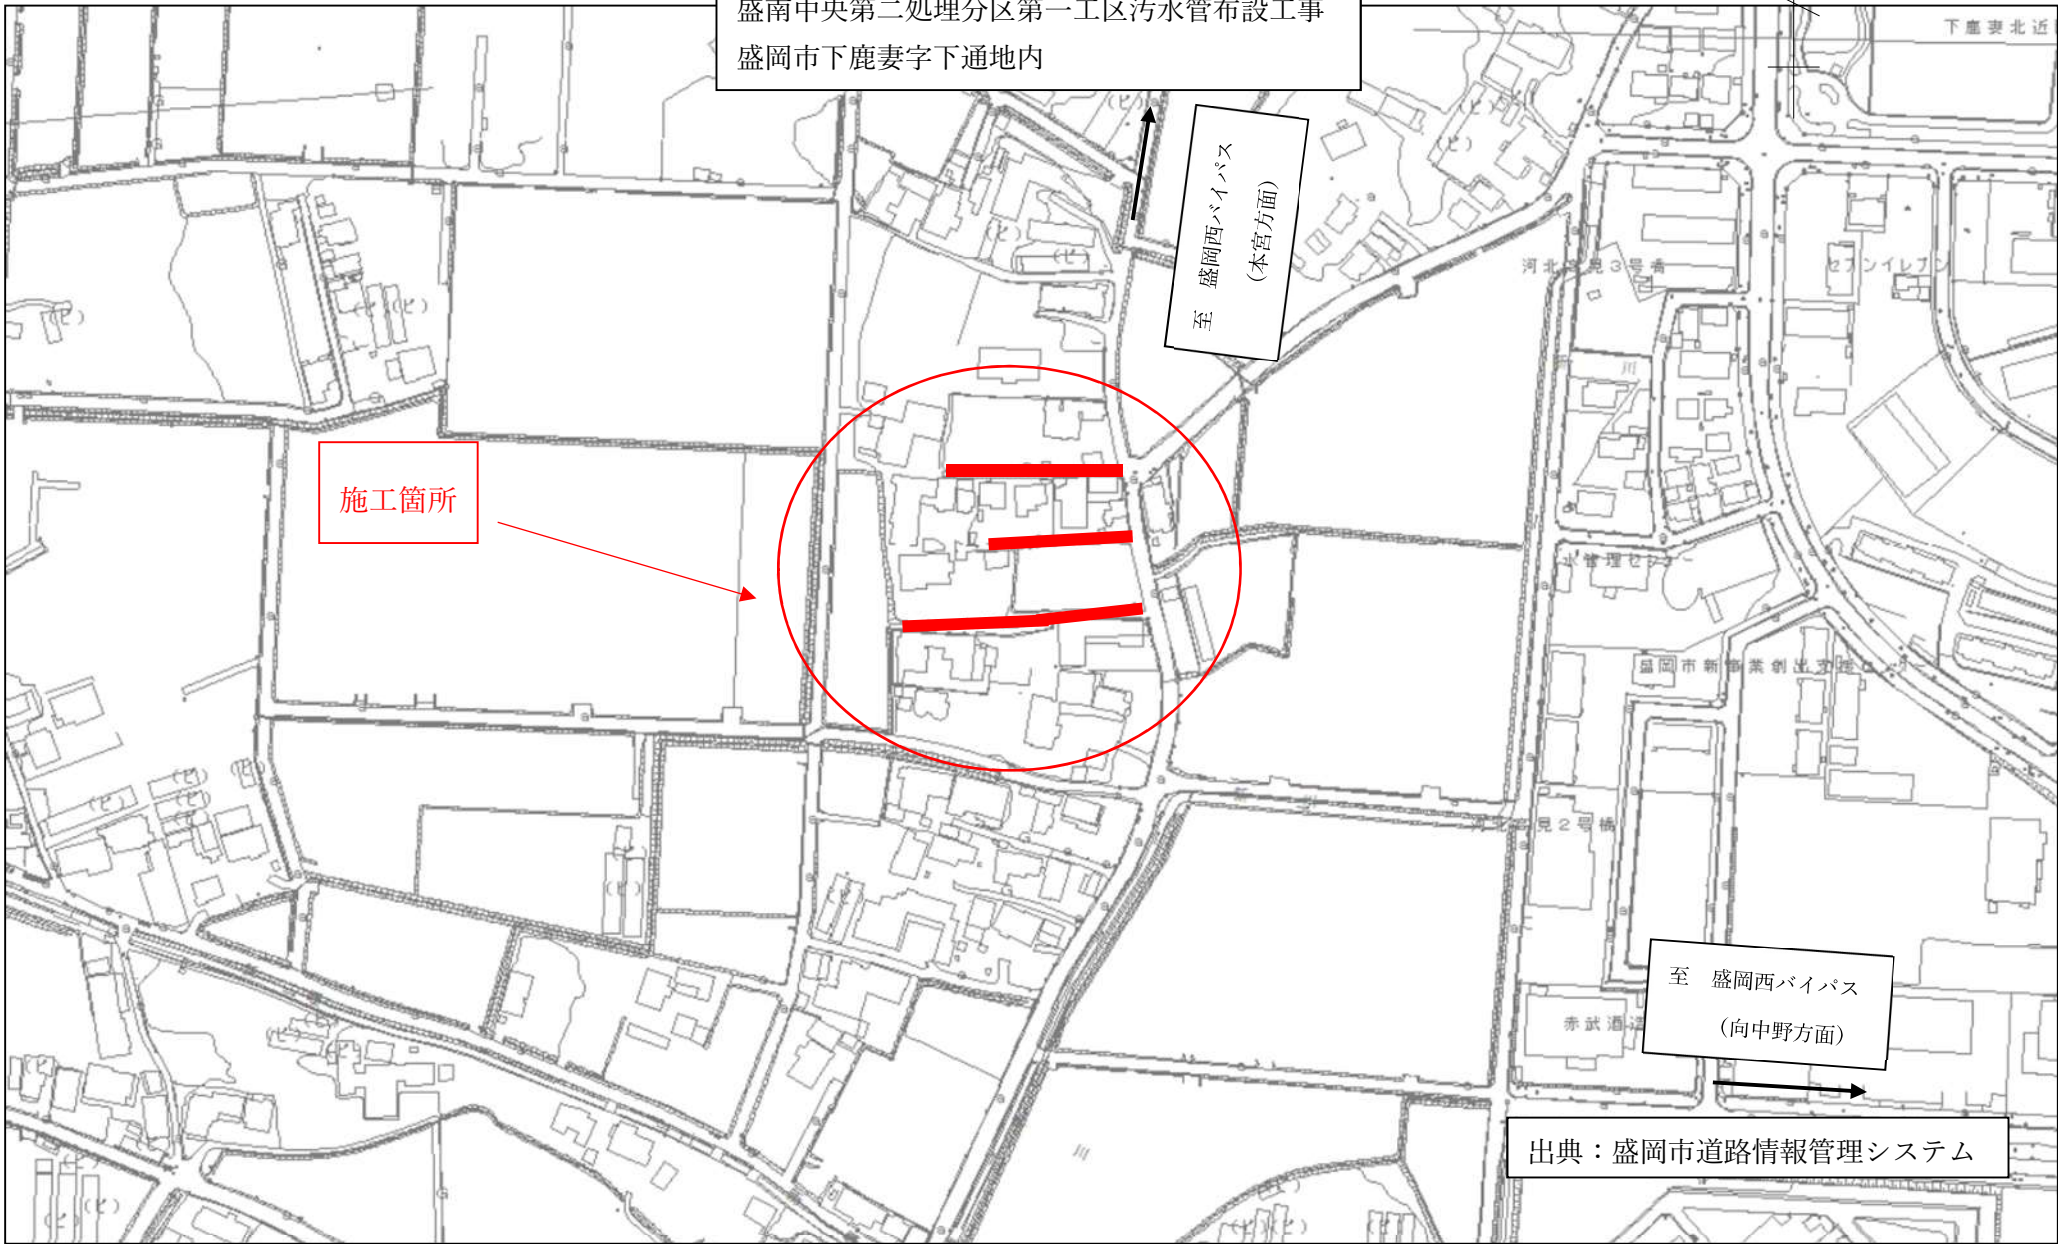

出典：盛岡市道路情報管理システム