

位置図

手代森処理分区外第二工区污水管布設工事(黒川工区)



都南中央橋

北上川

国道396号線

手代森小学校


手代森保育園


施工箇所

黒川12地割

黒川4地割

出典:盛岡市道路情報管理システム

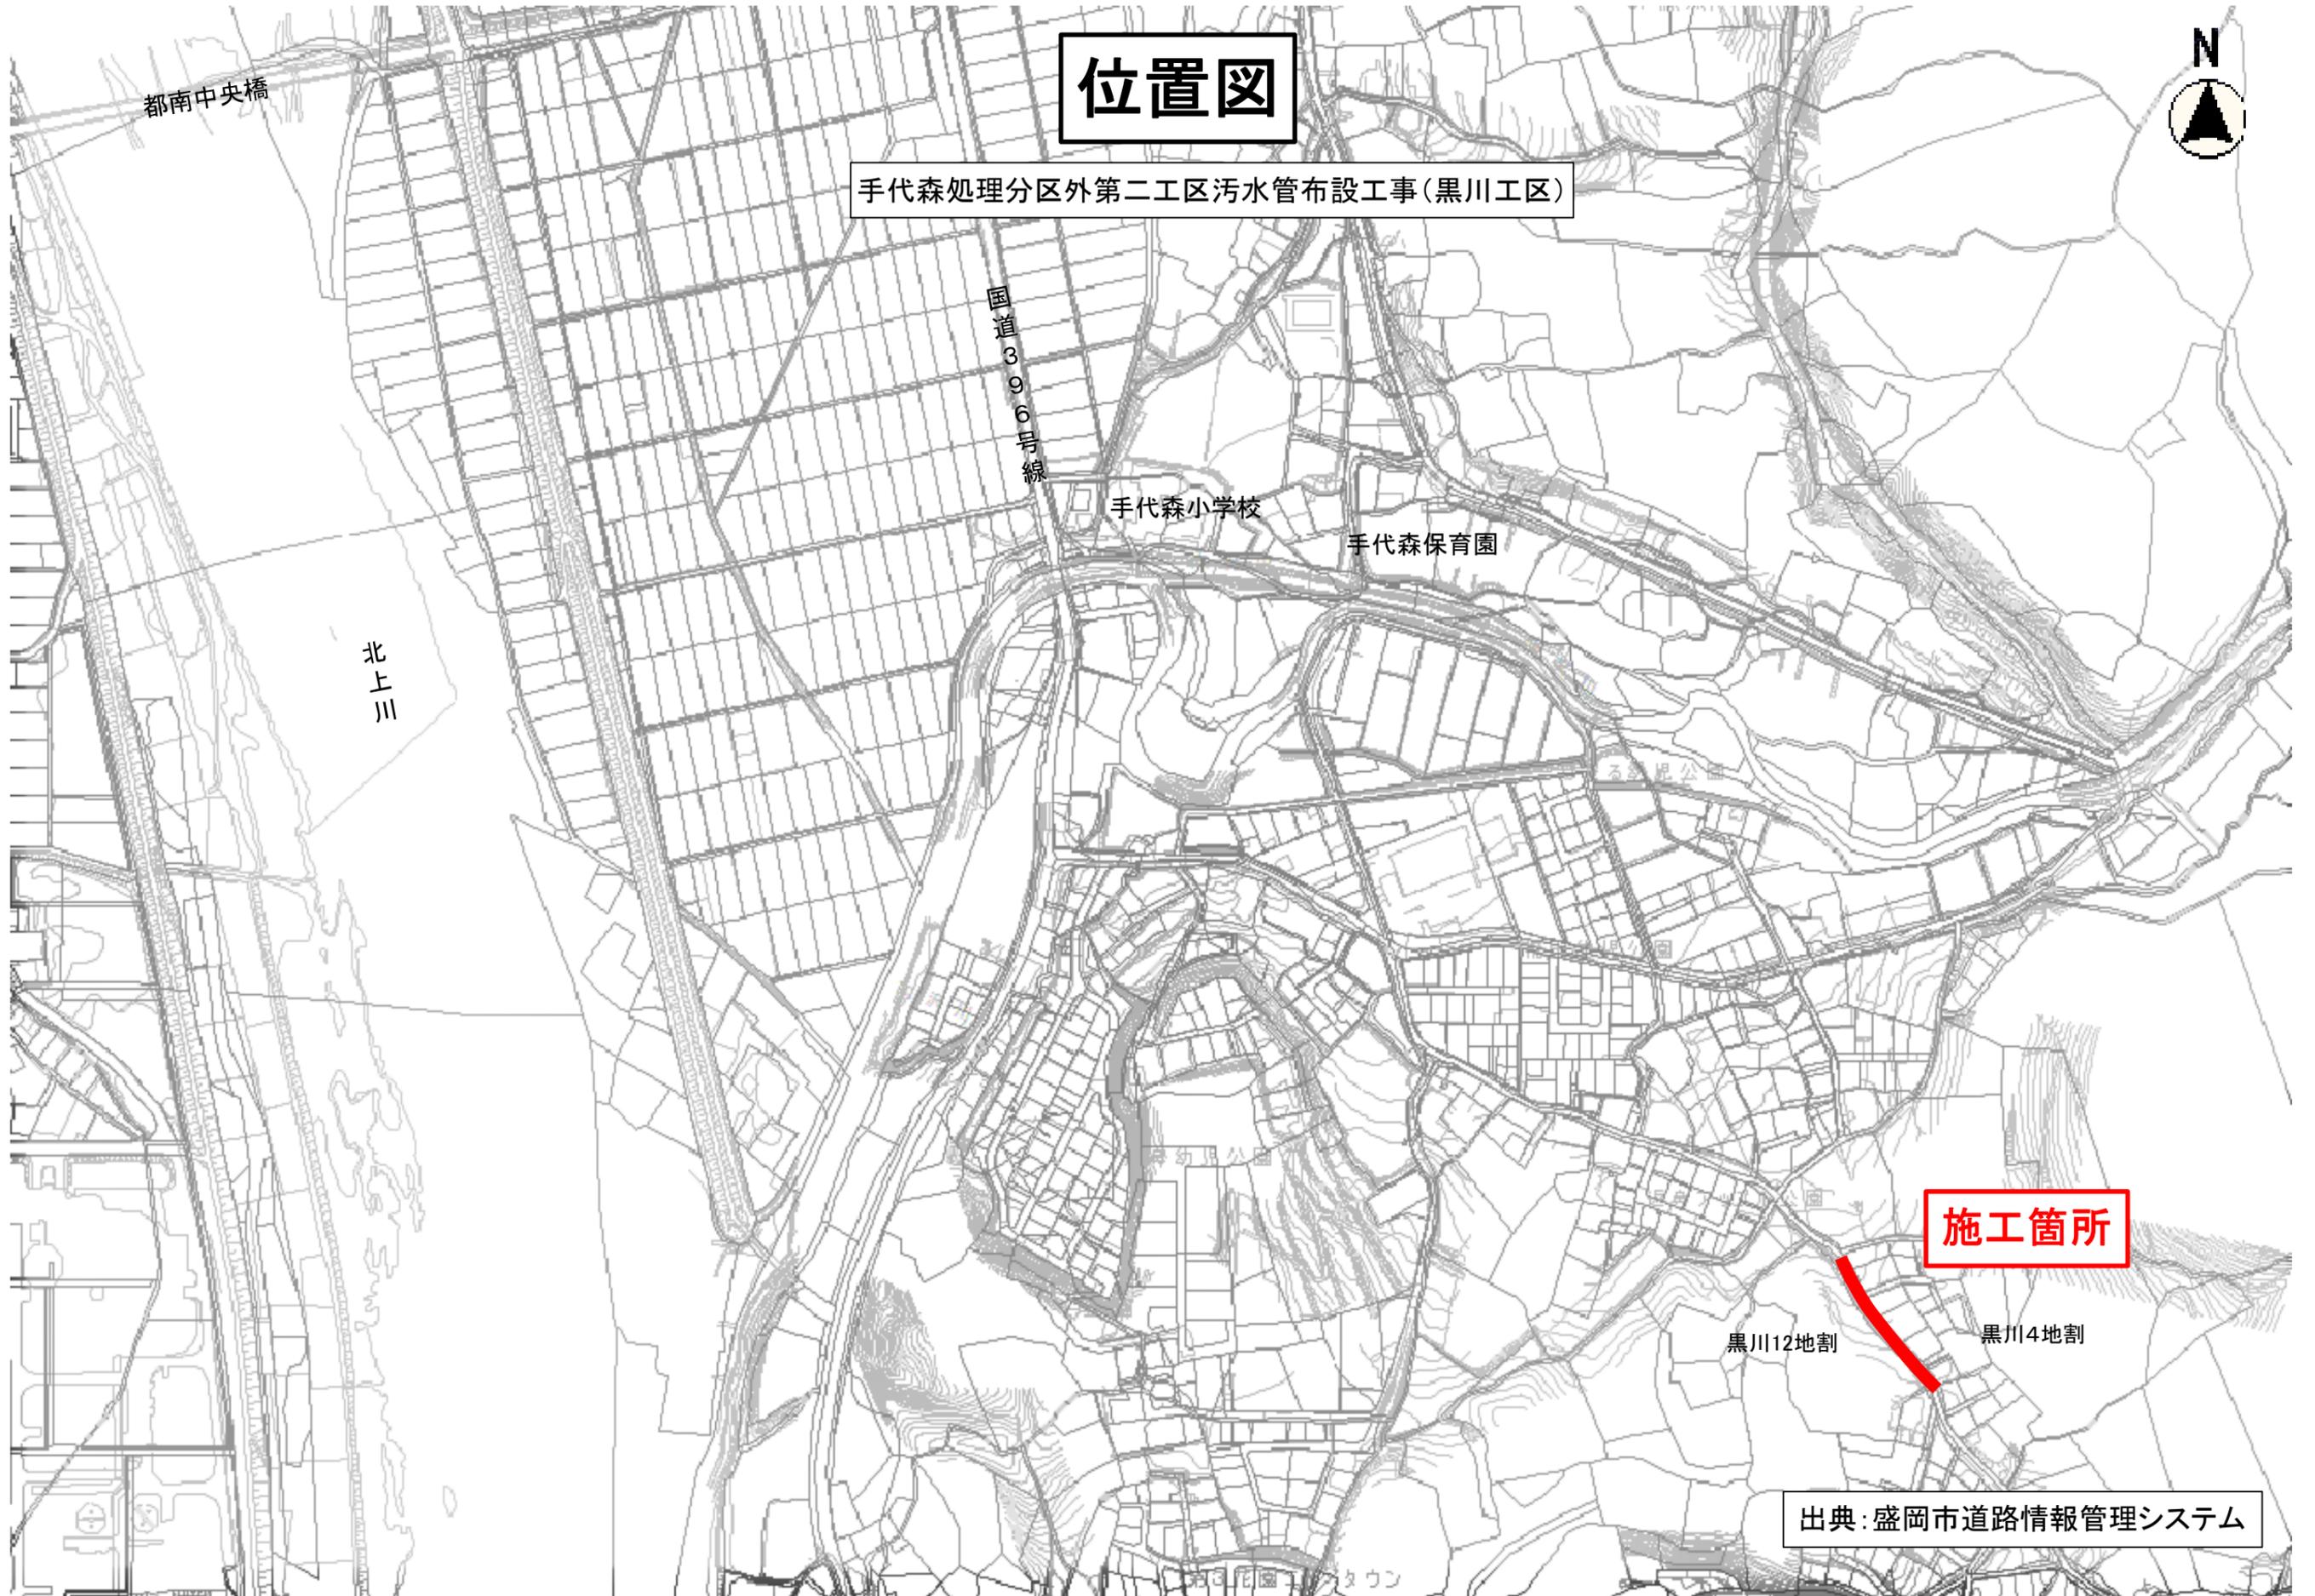

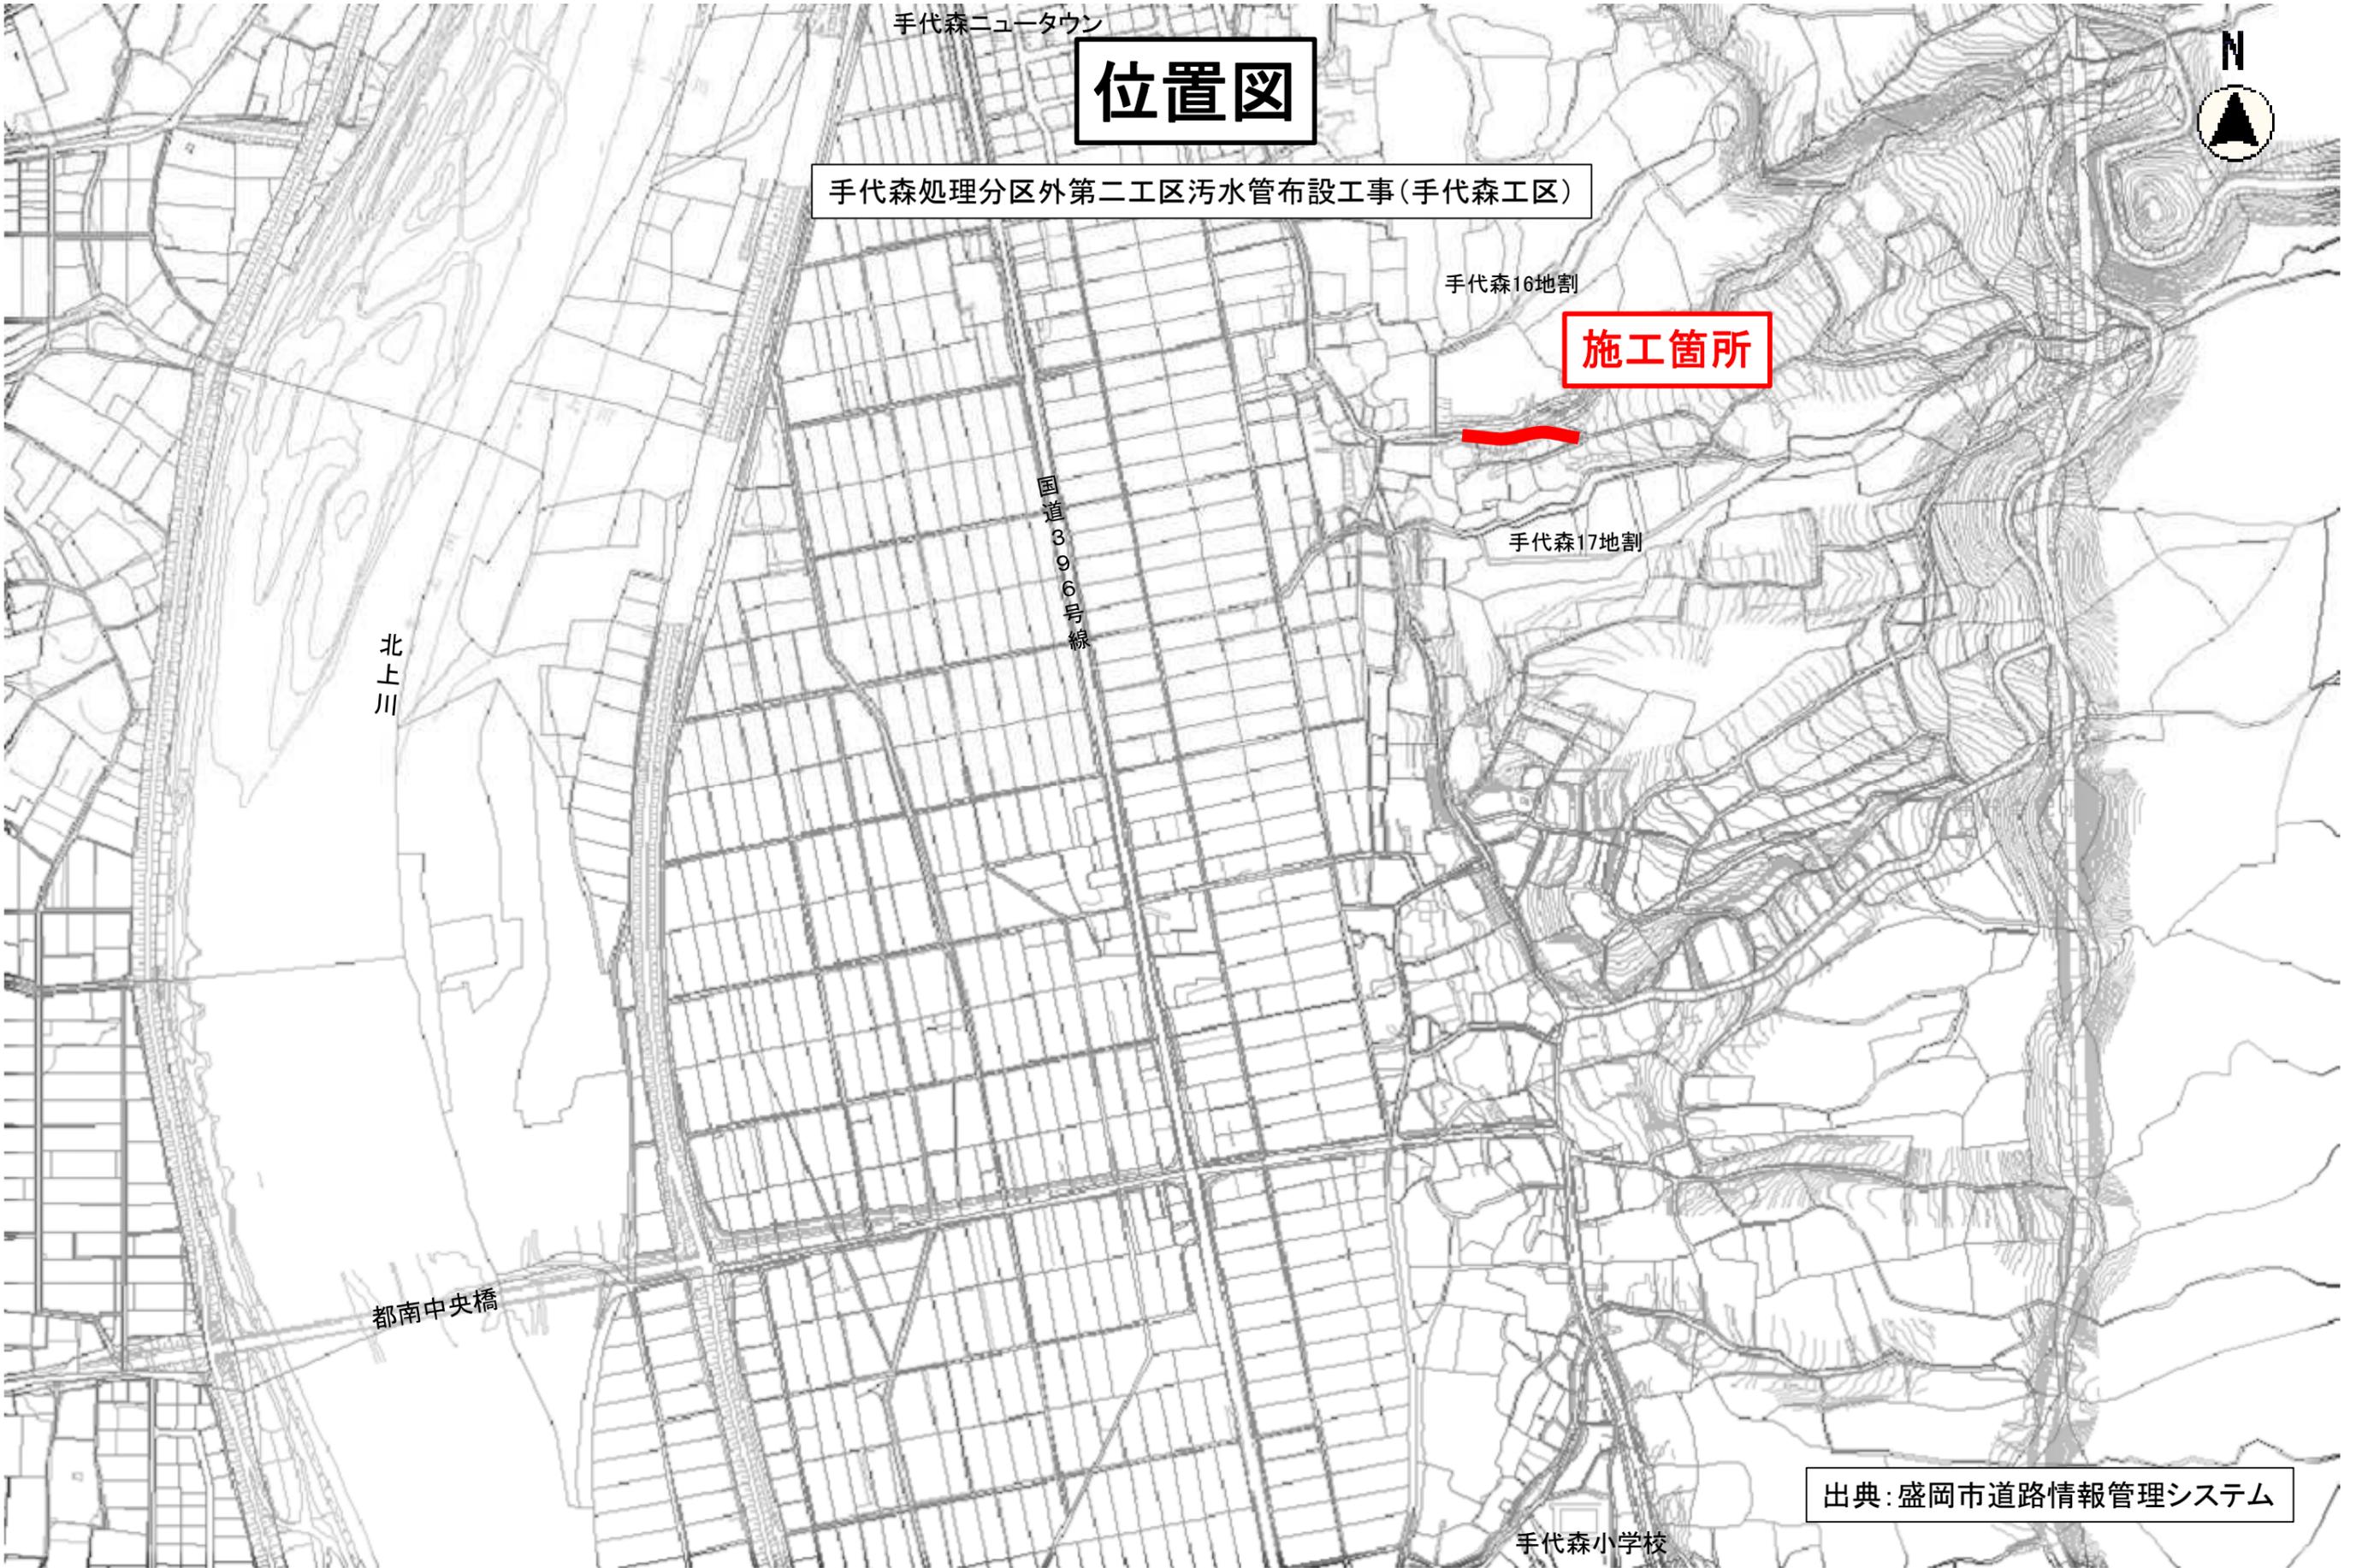

位置図

手代森処理分区外第二工区污水管布設工事(手代森工区)

施工箇所

手代森ニュータウン

手代森16地割

手代森17地割

北上川

国道396号線


都南中央橋

手代森小学校

出典:盛岡市道路情報管理システム

位置図

手代森処理分区外第二工区污水管布設工事(南仙北工区)

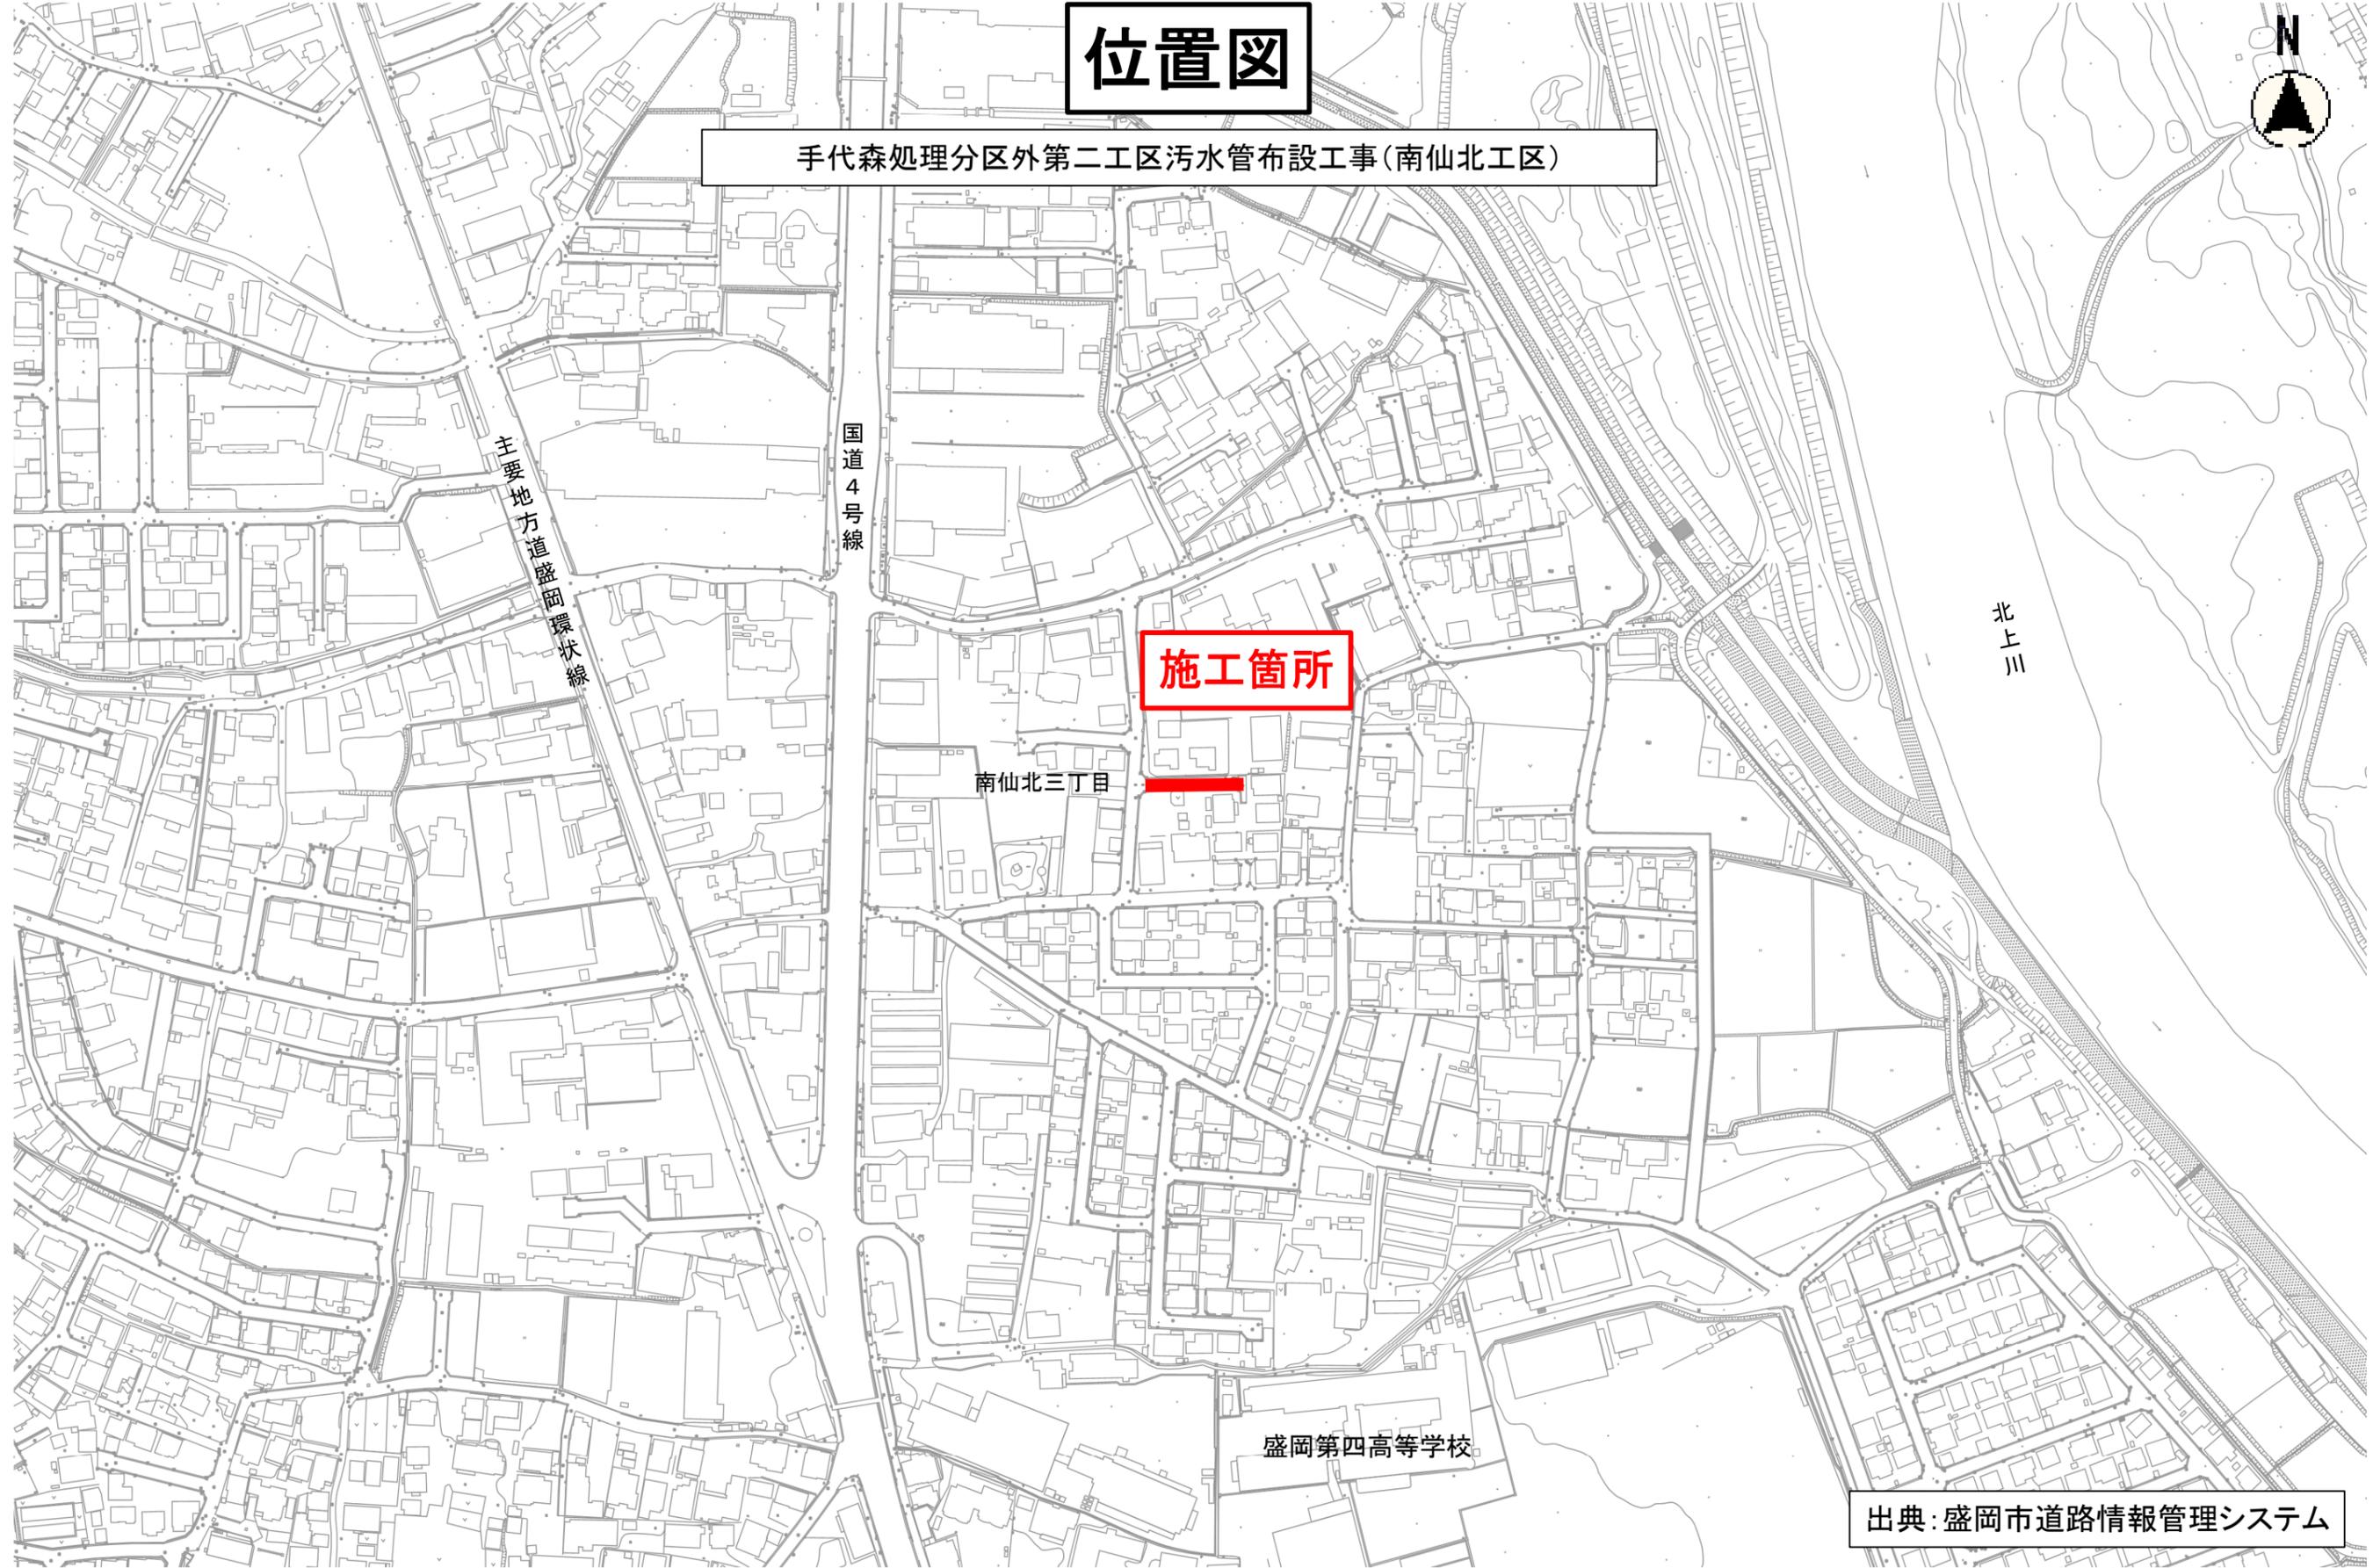

施工箇所

南仙北三丁目

盛岡第四高等学校

北上川

主要地方道盛岡環状線

国道4号線

出典:盛岡市道路情報管理システム