


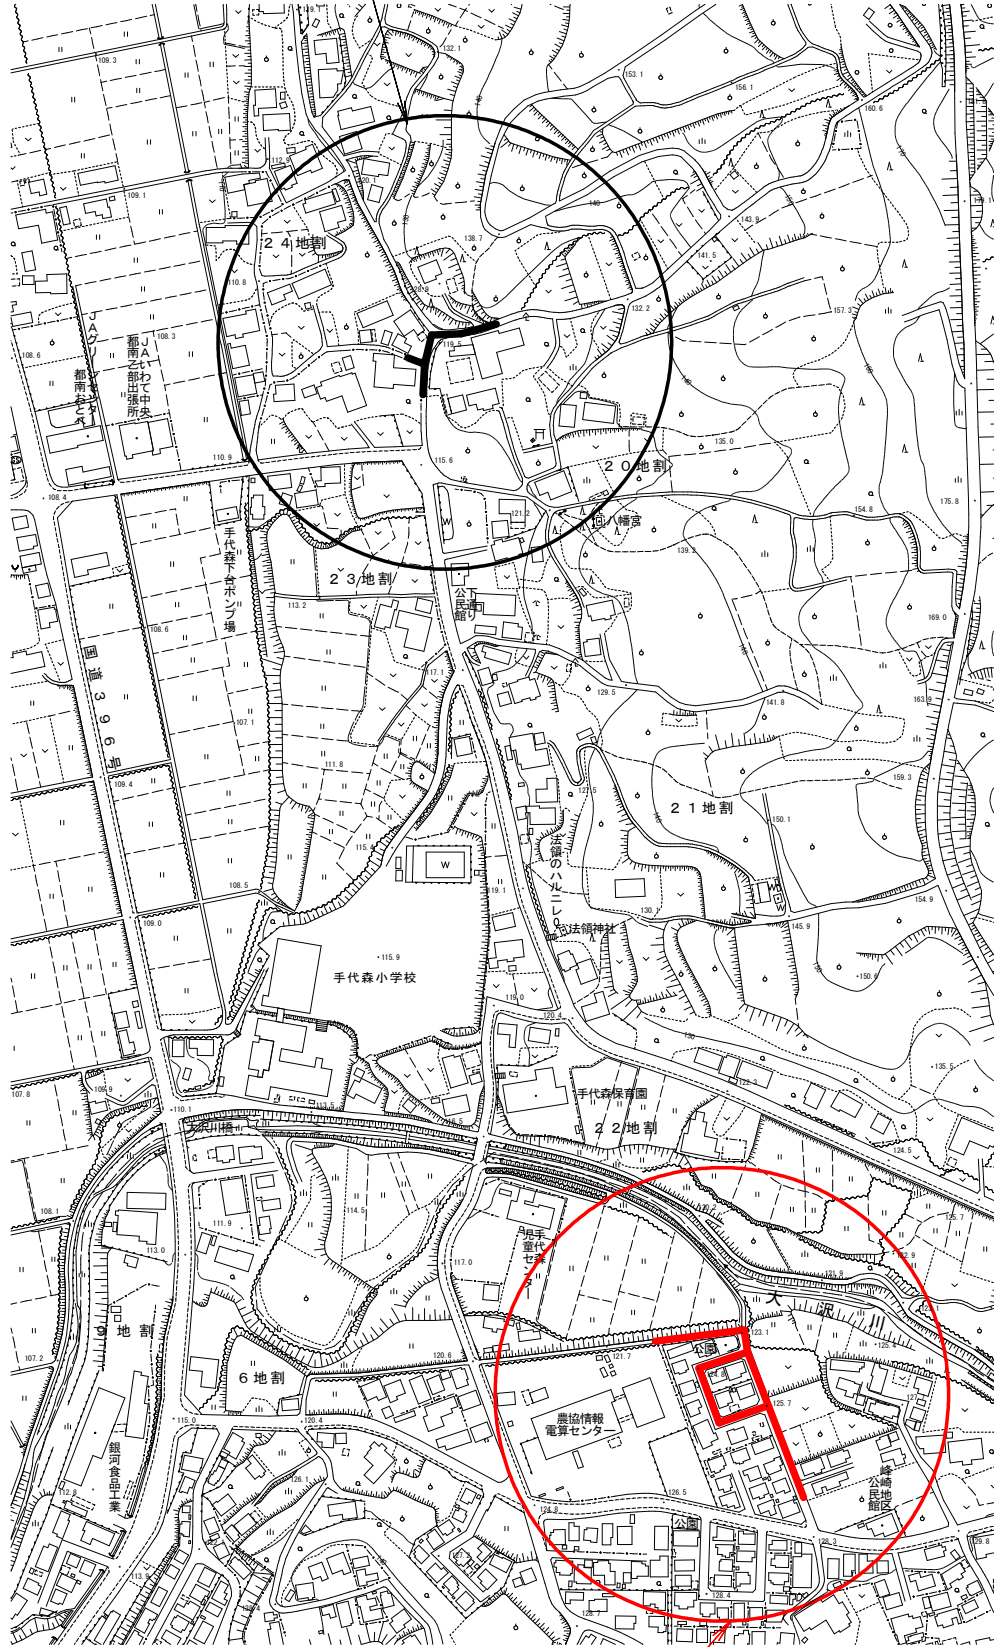

# 位置図

S=1:5000

手代森処理分区第二工区污水管布設工事  
手代森20地割外内地内



手代森処理分区第一工区污水管布設工事  
黒川7地割地内