


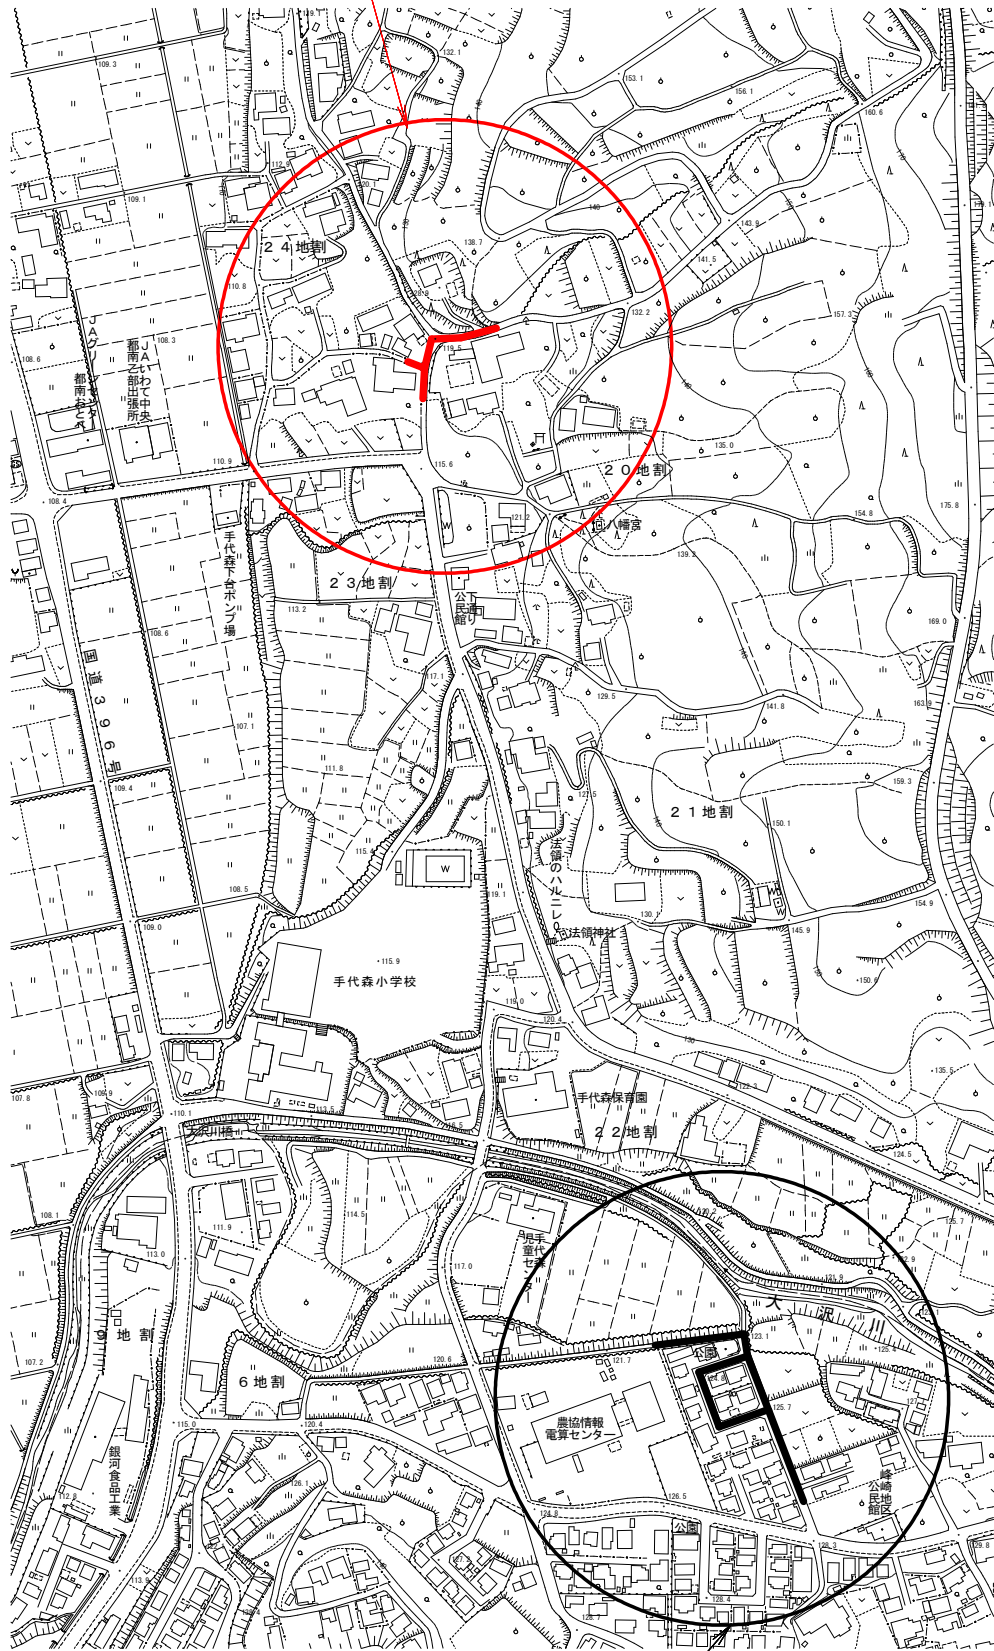

位置図

S=1:5000

手代森処理分区第二工区污水管布設工事
手代森20地割外地内



手代森処理分区第一工区污水管布設工事
黒川7地割地内